


- UWAGI OGÓLNE:**
- WYKONAWCA JEST ZOBOWIĄZANY DO ZAPOZNANIA SIĘ Z TERENEM INWESTYCJI, UZBROJENIEM TERENU, ISTNIEJĄCYMI OBIEKTAMI WRAZ Z INSTALACJAMI WEWNĘTRZNYMI I WSKAZKAMI WARUNKAMI MOGĄCYMI MIEĆ WPŁYW NA PRACĘ ROZBÓRKOWĄ I NOWE ROBÓTY BUDOWLANE.
 - WSZYSTKIE WYMIARY ZWERYFIKOWAĆ NA BUDOWIE PRZED PRZYSTĄPIENIEM DO ROBÓT BUDOWLANYCH. NALEŻY POINFORMOWAĆ PROJEKTANTA O WSZELKICH RÓŻNICACH WYMIAROWYCH STANU ISTNIEJĄCEGO I STANU PROJEKTOWANEGO.
 - PRZED PRZYSTĄPIENIEM DO ROBÓT SPRAWDZIĆ W ODPÓWIEDNIACH PROJEKTACH ROBÓTY ZWIĄZANE Z PROJEKTAMI KONSTRUKCJI, INSTALACJI WENTYLACJI, SANITARNYCH I ELEKTRYCZNYCH. EWENTUALNE WADY KOORDYNACJĘ PRZEDSTAWIĆ NADZOROWI AUTORSKIEMU PRZED PRZYSTĄPIENIEM DO ROBÓT. PROWADZENIE ROBÓT W PRZYPADKU STWIERDZENIA WAD KOORDYNACJI PROJEKTU JEST ZABRONIONE. W SZCZEGÓLNOŚCI ZABRONIONE JEST PROWADZENIE ROBÓT W OPARCIU O DOKUMENTACJĘ JEDNEJ BRANŻY BEZ SPRAWDZENIA ICH ODNIESIENIE DO ARCHITEKTURY I POZOSTAŁYCH BRANŻ.
 - WYKONAWCA JEST ODPOWIEDZIALNY ZA PROWADZENIE I WYKONANIE PRAC ZGODNIE Z PROJEKTEM I KOORDYNACJĄ Z WSZYSTKIMI BRANŻAMI JAK RÓWNIŻ METODY WYKONANIA ORAZ PRACĘ PROWADZONĄ PRZEZ JEGO PODWYKONAWCÓW.
 - PRACE BUDOWLANE MUSZĄ BYĆ PROWADZONE ZGODNIE Z OBOWIĄZUJĄCYMI PRZEPISAMI PRAWNYMI I WYMOGAMI BEZPIECZEŃSTWA ORAZ ZGODNIE ZE SZUKAJĄ BUDOWLANĄ.
 - NALEŻY ZACHOWAĆ WYMAGANE PRAWEM OZNACZENIA I WARUNKI EWAKUACYJNE ORAZ ZAPEWNIĆ WYMAGANY SPRZĘT GAŚNICZY I PRZECIWOPOŻAROWY PODCZAS TRWANIA PRAC BUDOWLANYCH.
 - NALEŻY ZABEZPIECZYĆ TEREN BUDOWY ORAZ OBIEKTY ROZBUDOWYWANE I NADBUDOWYWANE PRZED SZKODAMI; ZAPEWNIĆ TYMCZASOWE OSLONY OCHRONNE, OGRÓDZENIA, PODPORĘ TYŁ, CHRONIĄCĄCE OBIEKT; WYKONAWCA ZOBOWIĄZANY JEST DO NAPRAWY WYRZĄDZONYCH SZKÓD NA WŁASNY KOSZT.
 - TEREN BUDOWY NALEŻY UTRZYMAĆ W CZYSTOŚCI I PORZĄDKU, ZAPEWNIĄCYM BEZPIECZEŃSTWO WYKONAWCOM I UŻYTKOWNIKOM PRZYLEGŁEGO TERENU.
 - HARMONOGRAM PRAC WYKONAWCZYCH, LOKALIZACJĘ SPRZĘTU, DOSTAWY I SKŁADOWANIE MATERIAŁÓW, HARMONISME RODZAJE PRAC SKOORDYNOWAĆ Z INWESTOREM LUB OSOBAMI REPREZENTUJĄCYMI INWESTORA, UPÓWAŻNIENIAMI DO NADZORU PRAC.
 - WSZELKIE ZMIANY, KTÓRE WYKONAWCA ZDECYDUJE SIĘ WPROWADZIĆ, WINNY BYĆ PRZEDSTAWIONE NADZOROWI AUTORSKIEMU DO AKCEPTACJI.
 - WARTOŚCI SPADKÓW WYRAŻONE W % NALEŻY UWAŻAĆ ZA MINIMALNE DOPUSZCZALNE.
 - WSZYSTKIE ELEMENTY KONSTRUKCYJNE NARAŻONE NA USZKODZENIA MECHANICZNE (NP. SŁUPY) ZABEZPIECZYĆ ODOBCNICAMI NA CZAS ROBÓT.
 - MATERIAŁY ELEWACYJNE, WYKOŃCZENIOWE I WSZELKIE WIDOCZNE AKCESORIA INSTALACYJNE BĘDĄ PRZED ICH WBUDOWANIEM PRZEDSTAWIONE ARCHITEKTOWI CELEM UZYSKANIA AKCEPTACJI.
 - NIE NALEŻY MIERZYĆ WYMIARÓW NA RYSUNKACH.
 - W RAZIE OTRZYMANIA RYSUNKÓW ZAMIENTNYCH OBOWIĄZUJĄ RYSUNKI Z OSTATNIA DATĄ MODYFIKACJI. WCZEŚNIEJSZE RYSUNKI TRAKTUE SIĘ JAKO NIEAKTUALNE I NALEŻY JE WYCOFAĆ Z BUDOWY.
 - PRZED PRZYSTĄPIENIEM DO WYKONYWANIA KONSTRUKCJI ŚCIAN I STROPÓW WSZYSTKIE PRZEJŚCIA INSTALACYJNE (OTWORY W ŚCIANACH I STROPACH) PORÓWNAĆ Z PROJEKTEM INSTALACJI. PODOBNE SPRAWDZIĆ WYMIAROWANIE OTWORÓW I DOSTOSOWAĆ WYMIARY OTWARÓW DO WYBRANYCH TYPÓW DRZWI. JEŚLI PROWADZENIE INSTALACJI ELEKTRYCZNYCH W ŚCIANACH I STROPACH (TAM, GDZIE NIE PRZEWIDUJE SIĘ NAŁOŻENIA TYNKÓW LUB SUCHYCH TYNKÓW) WYMAGA WYKONANIA BRUZO LUB UŁOŻENIA PESZLI, WSTAWIĆ ODPÓWIEDNIE WKŁADKI LUB PESZLE W SZALUNKU I PO ICH USTABILIZOWANIU BETONOWAĆ.
 - PRZED WYKONYWANIEM ŚCIAN SPRAWDZIĆ W PROJEKCIE ICH ODPORNOŚĆ OGNIOWĄ, SPRAWDZIĆ, CZY PRZEWIDYWANY SPOŚÓB WYKONANIA ZAPEWNI JEJ UZYSKANIE.
 - PRZED PRZYSTĄPIENIEM DO WYKONANIA ŚCIAN DZIAŁOWYCH UZYSKAĆ INFORMACJĘ ZE STRONY NADZORU AUTORSKIEGO CZY NIE ZASŁY ZMIANY ZWIĄZANE Z UKŁADEM POMIESZCZEŃ, KTÓRE EWENTUALNIE ZAŁYCZYŁ SOBIE INWESTOR.
 - ŚCIANY POMIESZCZEŃ O ZWIĘKSZONEJ WILGOTNOŚCI (NP. TOALETY, KUCHNIE, ŁAZIENKI) LUB MOKRYCH - STOSOWAĆ PŁITY G-K O ZWIĘKSZONEJ ODPORNOŚCI NA WILGOĆ, W PRZYPADKU ZASTOSOWANIA TAKIEJ KONSTRUKCJI ŚCIAN.
 - KANAŁY INSTALACYJNE POZIOME I PIONOWE PRZECIECZĄCE PRZESZCIEFIE POŻAROWĄ, KTÓRE NIE OBSŁUGUJĄ, NALEŻY OBLUDOWAĆ W WYMAGANEJ KLASIE ODPORNOŚCI OGNIOWEJ - WEDŁUG WYMOGÓW ZABEZPIECZEN OGNIOCHRONNYCH. SYSTEM OBLUDOWY PRZEWODÓW WENTYLACYJNYCH POWINIEN POSIADAĆ NIEZBĘDNE APROBATY TECHNICZNE ITB ORAZ CERTYFIKATY ZGODNOŚCI OBOWIĄZUJĄCE W CZASIE WYKONYWANIA ROBÓT BUDOWLANYCH ORAZ ODDANIA OBIEKTU DO UŻYTKU.
 - WSZYSTKIE PENETRACJE STROPÓW, ŚCIAN I SUFITÓW O PRZYPISANEJ ODPORNOŚCI OGNIOWEJ MUSZĄ BYĆ USZCZELNIONE ZA POMOCĄ METOD I MATERIAŁÓW SPEŁNIAJĄCYCH WARUNKI ZABEZPIECZEN PRZECIW POŻAROWYCH.
 - PRZED WYKONANIEM LUB ZAMÓWIENIEM BALUSTRAD, POCHWYTÓW, ŻALUZJI ZEWNĘTRZNYCH ORAZ OKIEN I DRZWI, SPRAWDZIĆ I ZATWIERDZIĆ ZGODNOŚĆ WYMIARÓW ZAWARTYCH W ICH ZESTAWIENIACH Z WYMIARAMI W MURZE, POD WZGLĘDEM TECHNOLOGII MOCOWANIA. JAKIEKOLWIEK ZMIANY W TECHNOLOGII MOCOWANIA CZY ZMIANY WYMIARÓW WYMIENIONYCH ELEMENTÓW WINNY BYĆ PRZEDSTAWIONE NADZOROWI AUTORSKIEMU DO AKCEPTACJI.
 - PRZED PRZYSTĄPIENIEM DO OSADZANIA OKIEN ICH POZIOMY, ROZSTAWIENIE I PŁASZCZYZNĄ USTAWIENIA OKIEN MUSZĄ BYĆ DOKŁADNIE WYTRASOWANE ZGODNIE Z WYMAGAMI PROJEKTU TECHNICZNEGO.
 - KOLORYSTYKA WSZYSTKICH ELEMENTÓW WYKOŃCZENIOWYCH, ELEWACYJNYCH, WIDOCZNYCH ELEMENTÓW KONSTRUKCYJNYCH ORAZ BUDOWLANYCH, ZARÓWNO ZEWNĘTRZNYCH JAK I WEWNĘTRZNYCH ZASTRZEŻONE WYŁĄCZNIE DO DECYZJI ARCHITEKTA.
 - W PRZYPADKU POJAWIENIA SIĘ WĄTPLIWOŚCI INTERPRETACYJNYCH W ZAPROPONOWANYCH ROZWIĄZANIACH TECHNICZNYCH NALEŻY SKONTAKTOWAĆ SIĘ Z AUTOREM OPRACOWANIA CELEM JEDNOZNACZNEGO USTALENIA SPOŚÓBU ROZWIĄZANIA TECHNICZNEGO.
 - DRZWI WYMIARY PODANE NA SYMBOLU DRZWI OZNACZAJĄ ŚWIATŁO PRZEJŚCIA.
 - WYMIARY PODANE NA LINIACH WYMIAROWYCH OKREŚLAJĄ WYMIAR OTWORU W ŚWIETLE KONSTRUKCJI.

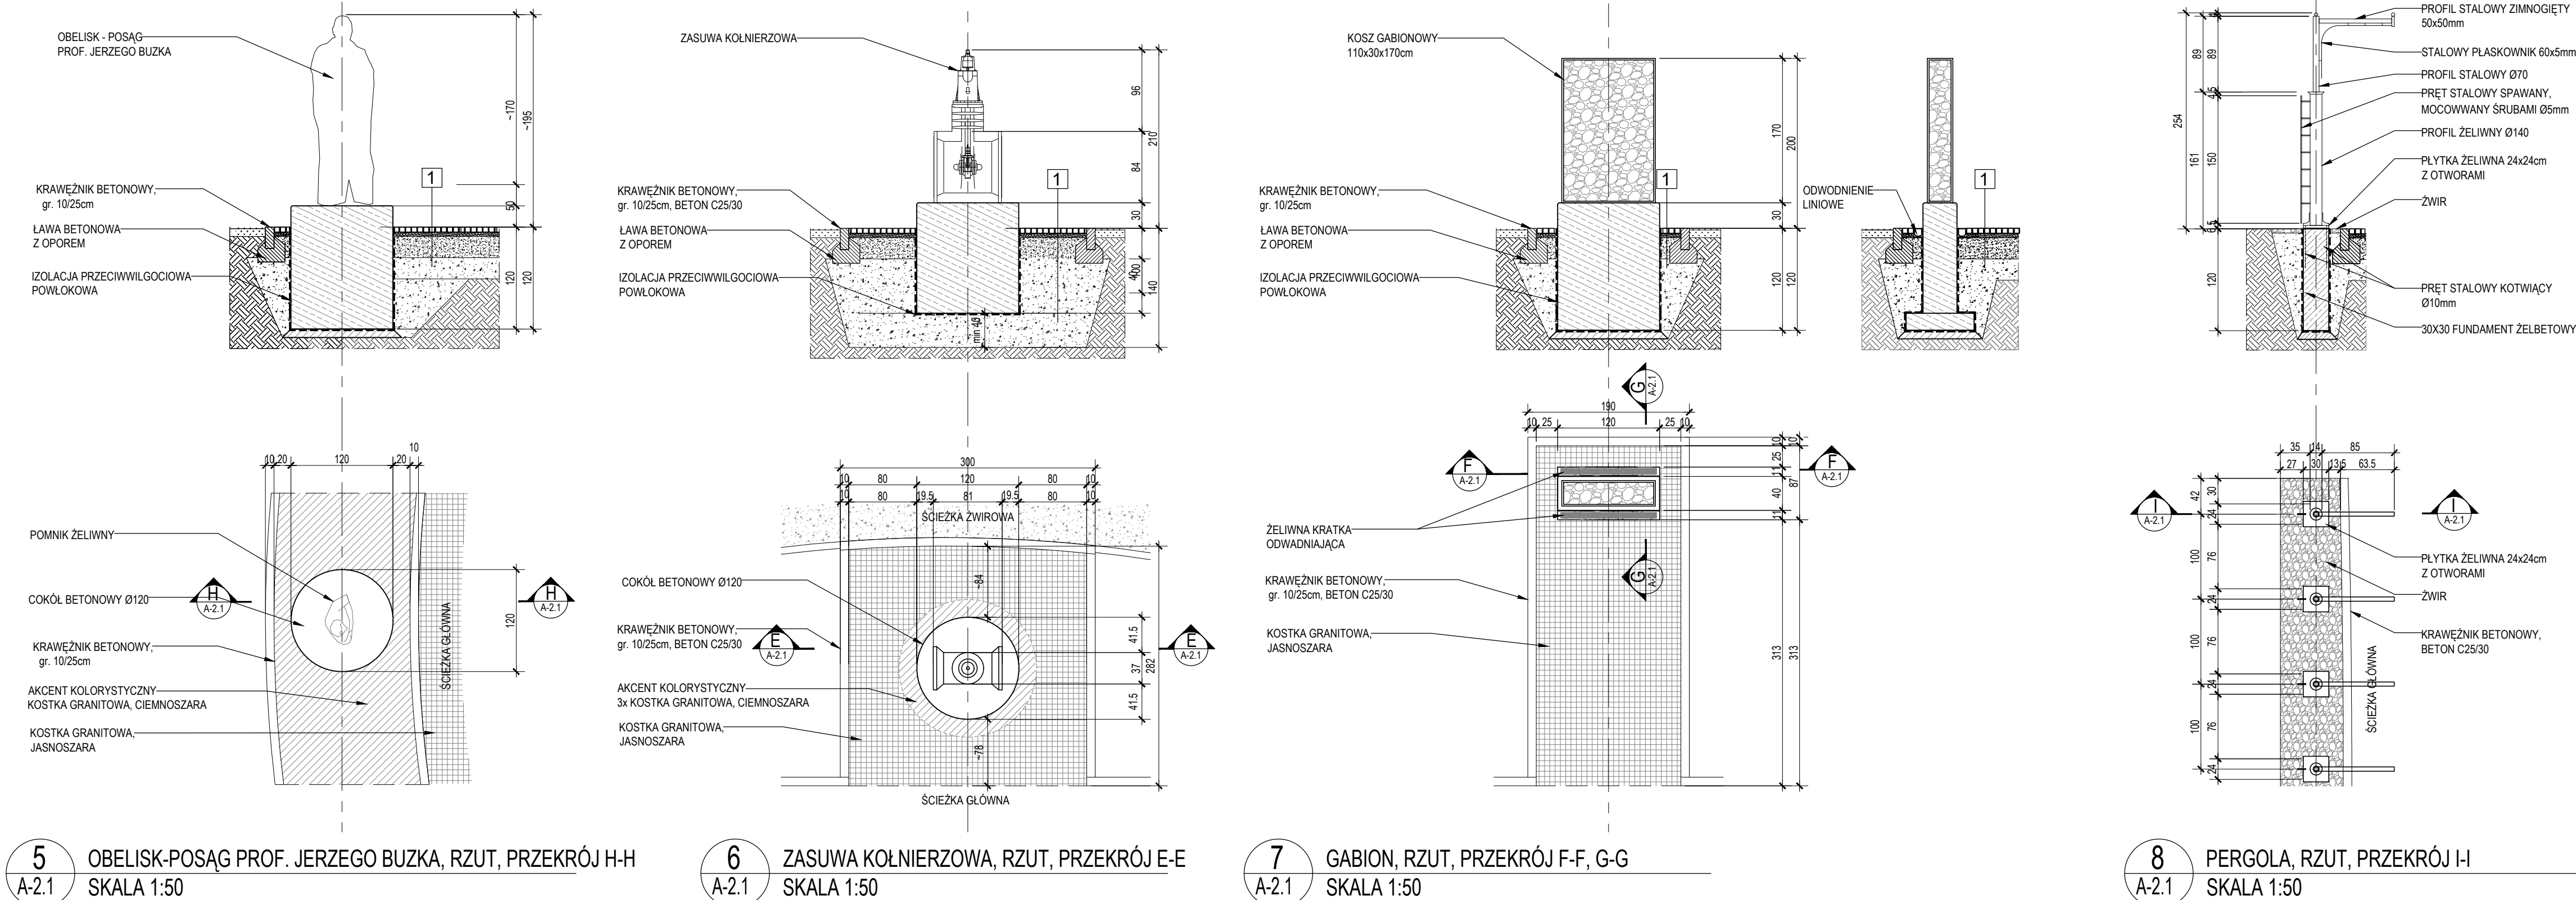

WIEWIÓRA & GOLCZYK
ARCHITEKCI

ARCHITEKTURA URBANISTYKA PROJEKTY WNETRZ NADZÓR AUTORSKI

WIEWIÓRA & GOLCZYK ARCHITEKCI spółka z ograniczoną odpowiedzialnością sp.k. 34-300 Żywiec ul. Kościuszki 42, tel.: +48 (33) 961 65 57, www.wiewioragolczyk.pl
e-mail: biuro@wiewioragolczyk.pl, Sąd Rejonowy w Bielsku-Białej, VIII Wydział Gospodarczy KRS KRS: 0000766966 REGON: 243215816 NIP: 5472146044

W&W ARCHITEKCI ARCHITEKTURA WNETRZA URBANISTYKA

W & W ARCHITEKCI SPÓŁKA Z OGRANICZONĄ ODPOWIEDZIALNOŚCIĄ SP. K.
43-500 Bielsko-Biała ul. Warszawska 1/5, www.warchitektki.com.pl, e-mail: biuro@warchitektki.com.pl, tel.: +48 33 810 54 43
Sąd Rejonowy w Bielsku-Białej, VIII Wydział Gospodarczy KRS KRS: 0000761534 REGON: 243215816 NIP: 5472146044

BRANŻA: ARCHITEKTURA STADIUM: ZGŁOSZENIE O ZAMIARZE PRZYSTĄPIENIA DO ROBÓT BUDOWLANYCH

PROJEKT: PRZEBUDOWA ISTNIEJĄCEJ ŚCIEŻKI PIESZEJ W RAMACH REWITALIZACJI OBSZARU HISTORYCZNEGO WRAZ Z ZAGOSPODAROWANIEM PRZESTRZENI PUBLICZNEJ W WĘGIERSKIEJ GÓRCIE NA DZIAŁKACH O NR EWID. 1127/3 I 1130/4.

INWESTOR: GMINA WĘGIERSKA GÓRKA
ul. Zielona 43, 34-350 Węgierska Góra

RYSEK: DETALE - MAŁA ARCHITEKTUA, RZUTY, PRZEKROJE

GŁÓWNY PROJEKTANT: mgr inż. arch. JACEK WIEWIÓRA
nr upr.: 88992 B-B
Upoważnienie budowlane bez ograniczeń do projektowania i kierowania robotami budowlanymi w specjalności architektonicznej

SPRAWDZIŁ: mgr inż. arch. MACIEJ WIEWIÓRA
nr upr.: 19594 B-B
Upoważnienie budowlane bez ograniczeń do projektowania i kierowania robotami budowlanymi w specjalności architektonicznej

WSPÓŁPRACA: mgr inż. arch. ADRIANNA KRĘCICHWOST

KREŚLIŁ:

AutoCad LT 2011 301-82269663

NR PROJEKTU: 173

REWIZJA

DATA: 30.03.2020

SKALA: 1:50

NR RYSUNKU:

A-2.1

© WSZELKIE PRAWA AUTORSKIE ZASTRZEŻONE - ŻADNA CZĘŚĆ TEGO RYSUNKU NIE MOŻE BYĆ REPRODUKOWANA, PRZECOPIWANA W SYSTEMACH ODCYKANIANI PRZEKAZYWANA W SPOŚÓB ELEKTRONICZNY LUB MECHANICZNY W POSTACI OBRAZU KSIĘGODRUKOWEJ, NAGRAMA CZY W JAKIEJKOLWIEK INNEJ FORMIE, BEZ WCZEŚNIEJSZEGO UZYSKANIA PISEMNEJ ZGODY WŁAŚCICIELA PRAW AUTORSKICH.
Dz. Urn. Nr 24 Poz. 83 z dn. 4.02.1994 r.