


Rewitalizacja obszaru przyrodniczego wraz z zagospodarowaniem przestrzeni publicznej w Ciścu SKALA 1:500

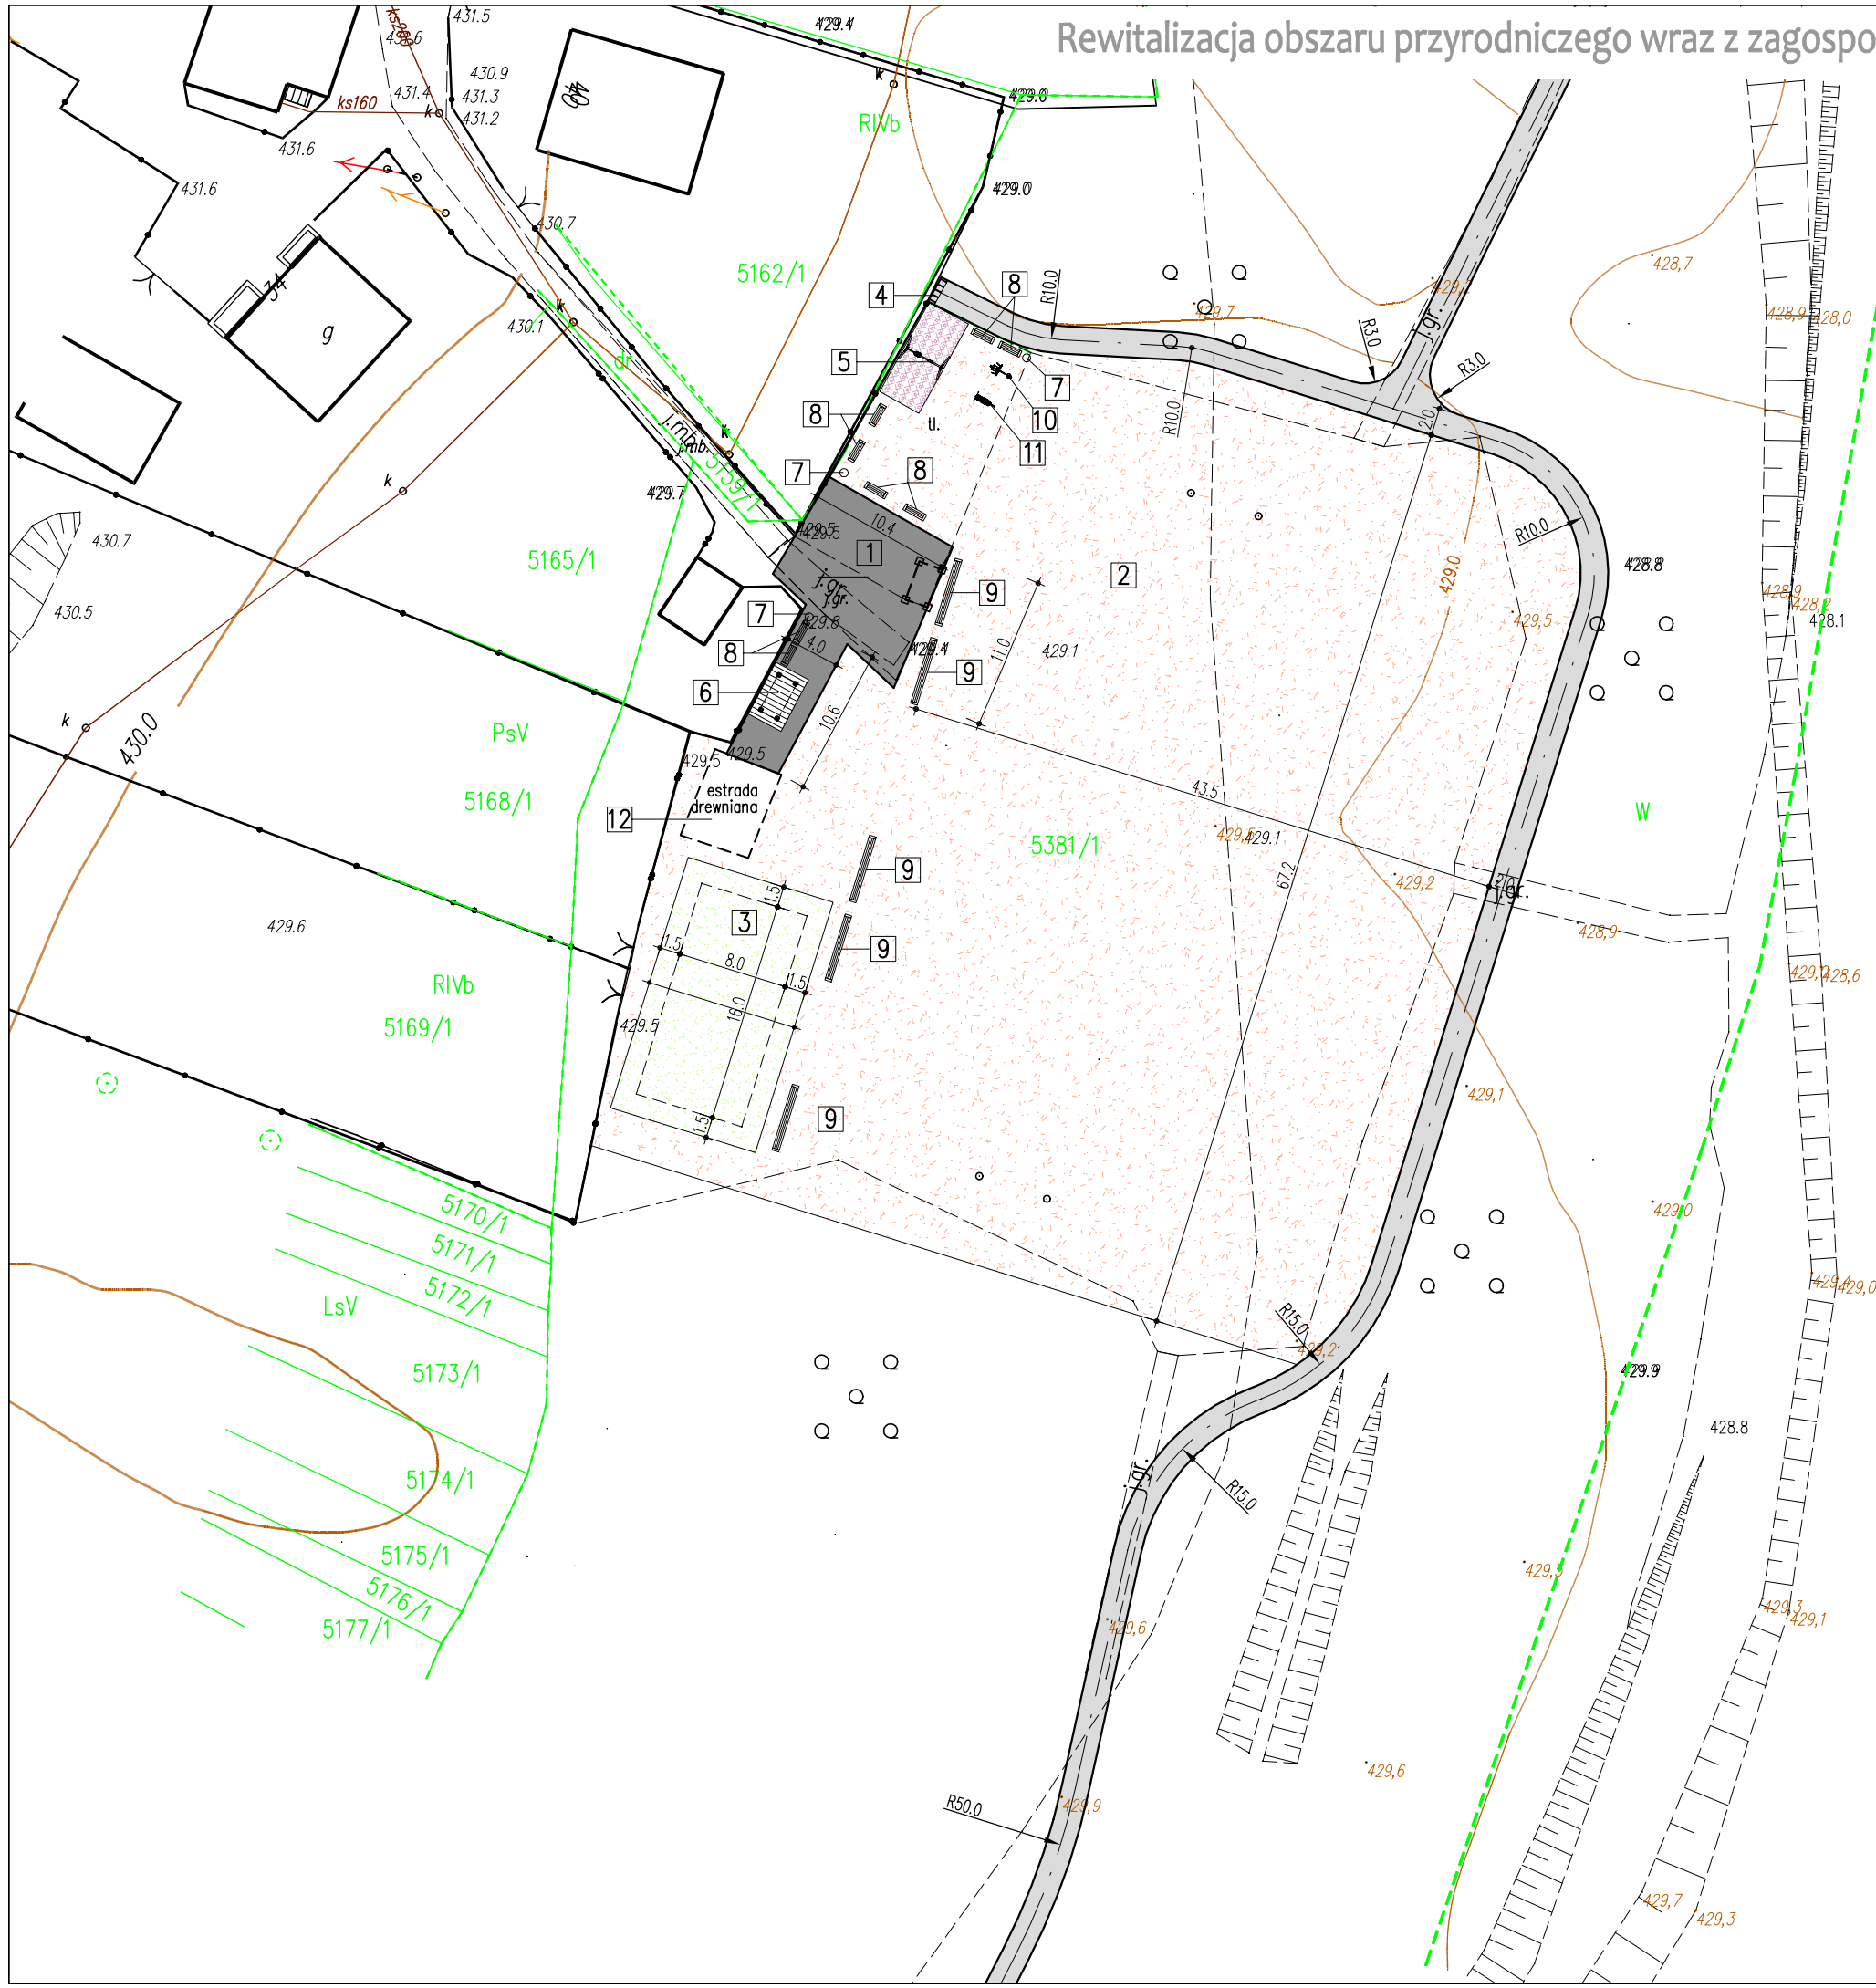

- LEGENDA – ELEMENTY PROJEKTOWANE:
- Ścieżka rowerowa – nawierzchnia bitumiczna
 - 1 Powierzchnie utwardzone – kostka betonowa w kolorze grafitowym
 - 2 Niwelacja i rekultywacja terenów zielonych
 - 3 Renowacja boiska do siatkówki plażowej
 - 4 Stojak na rowery
 - 5 Huśtawka podwójna wahadłowa
 - 6 Grill murowany zadaszony
 - 7 Kosz na śmieci
 - 8 Ławka z oparciem, betonowa z siedziskiem drewnianym
 - 9 Ławka z oparciem, stalowa z siedziskiem drewnianym
 - 10 Urządzenie fitness – Orbitrek pojedynczy
 - 11 Urządzenie fitness – Wioślarz wolnostojący
 - 12 Istn. estrada o konstrukcji drewnianej, zadaszona



pracownia projektowa KBN PROJEKT		TEMAT OPRACOWANIA: REWITALIZACJA PRZESTRZENI PUBLICZNEJ POPRAWIE ZWIĘKSZENIE JEJ DOSTĘPNOŚCI I STWORZENIE MIEJSC AKTYWNYCH SPOŁECZNIE - CISIEC ETAP II	
LOKALIZACJA: DZIAŁKI NR: 5158/1, 5283, 5282/1, 5381/1, 5112/1, 5111/1, 5110/6, 3772/1, 5109/1, 5108/8, 5107/6, 5107/4, 5105/4, 5011/4, 5010/4, 5008/4, 5007/1, 5004/1, 5005/2, 5005/1, 5002/1 - OBRĘB EWIDENCYJNY CISIEC, JEDNOSTKA EWID. WĘGIERSKA GÓRKA			
INWESTOR: GMINA WĘGIERSKA GÓRKA 34-350 WĘGIERSKA GÓRKA, UL. ZIELONA 43			RYS. NR D-3
STADIUM: PROJEKT BUDOWLANY		BRANŻA: DROGOWA	SKALA: 1:500
NAZWA RYSUNKU: PROJEKT ZAGOSPODAROWANIA TERENU Rewitalizacja obszaru przyrodniczego wraz z zagospodarowaniem przestrzeni publicznej w Ciścu			DATA: VII 2019 r.
PROJEKTOWAŁ:	mgr inż. Tomasz Kotajny nr upr. SLK/1898/POOD/07 w specj. drogowej		PODPIS:
PROJEKTOWAŁ:	mgr inż. Arkadiusz Krzesak upr. nr SLK/2182/PWOK/08 w specj. konstrukcyjno-bud.		PODPIS: