



ID: 6640.3318.2015 Nr zlec: 256/2015		MAPA DO CELÓW PROJEKTOWYCH	Pomiarem objęto : situację terenu, rzeźbę terenu, uzbrojenie. Nie wyklucza się istnienia w terenie uzbrojenia podziemnego nie zgłoszonego do inwentaryzacji oraz nie zgłoszonego przez instytucje branżowe. Granice własności (oznaczone kolorem zielonym) – naniesiono graficznie na podstawie przeskalowanej mapy ewidencyjnej w skali 1:2880. Mapa wykonana bez ustalenia granic działek ewidencyjnych. Charakter planowanej inwestycji nie wymaga badania obciążeń gruntowych. Mapę wykonano pod projekt kanalizacji sanitarnej.	Usługi Geodezyjne GEO-PROFIL s.c. Janusz Sroka, Dominik Piel 34–300 Żywiec, ul. Komorowskich 31 NIP 553–22–23–571, REGON 072740749 tel. 475–46–55, 604–905–198, 604–589–192
Powiat: żywiecki Gmina: Węgierska Górka [241715_2] Obręb: Radziechowy ad. Węgierska Górka [Nr 0001]	powstała w wyniku aktualizacji mapy zasadniczej aktualna na dzień 13.04.2017r. skala 1:1000 sekcje: 6.115.31.01.4, –.31.02.3, –.31.06.2, –.31.07.1 układ wsp. pr. płaskich 2000 (18) układ wys. Kronsztadt 86			
			Wykonał: Żywiec dn 13.04.2017r.	

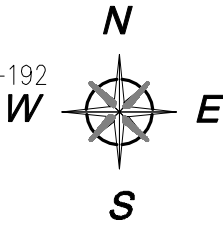

LEGENDA MPZP:

- linie rozgraniczające MPZP
- granice strefy ochrony ekspozycji widokowej "E"

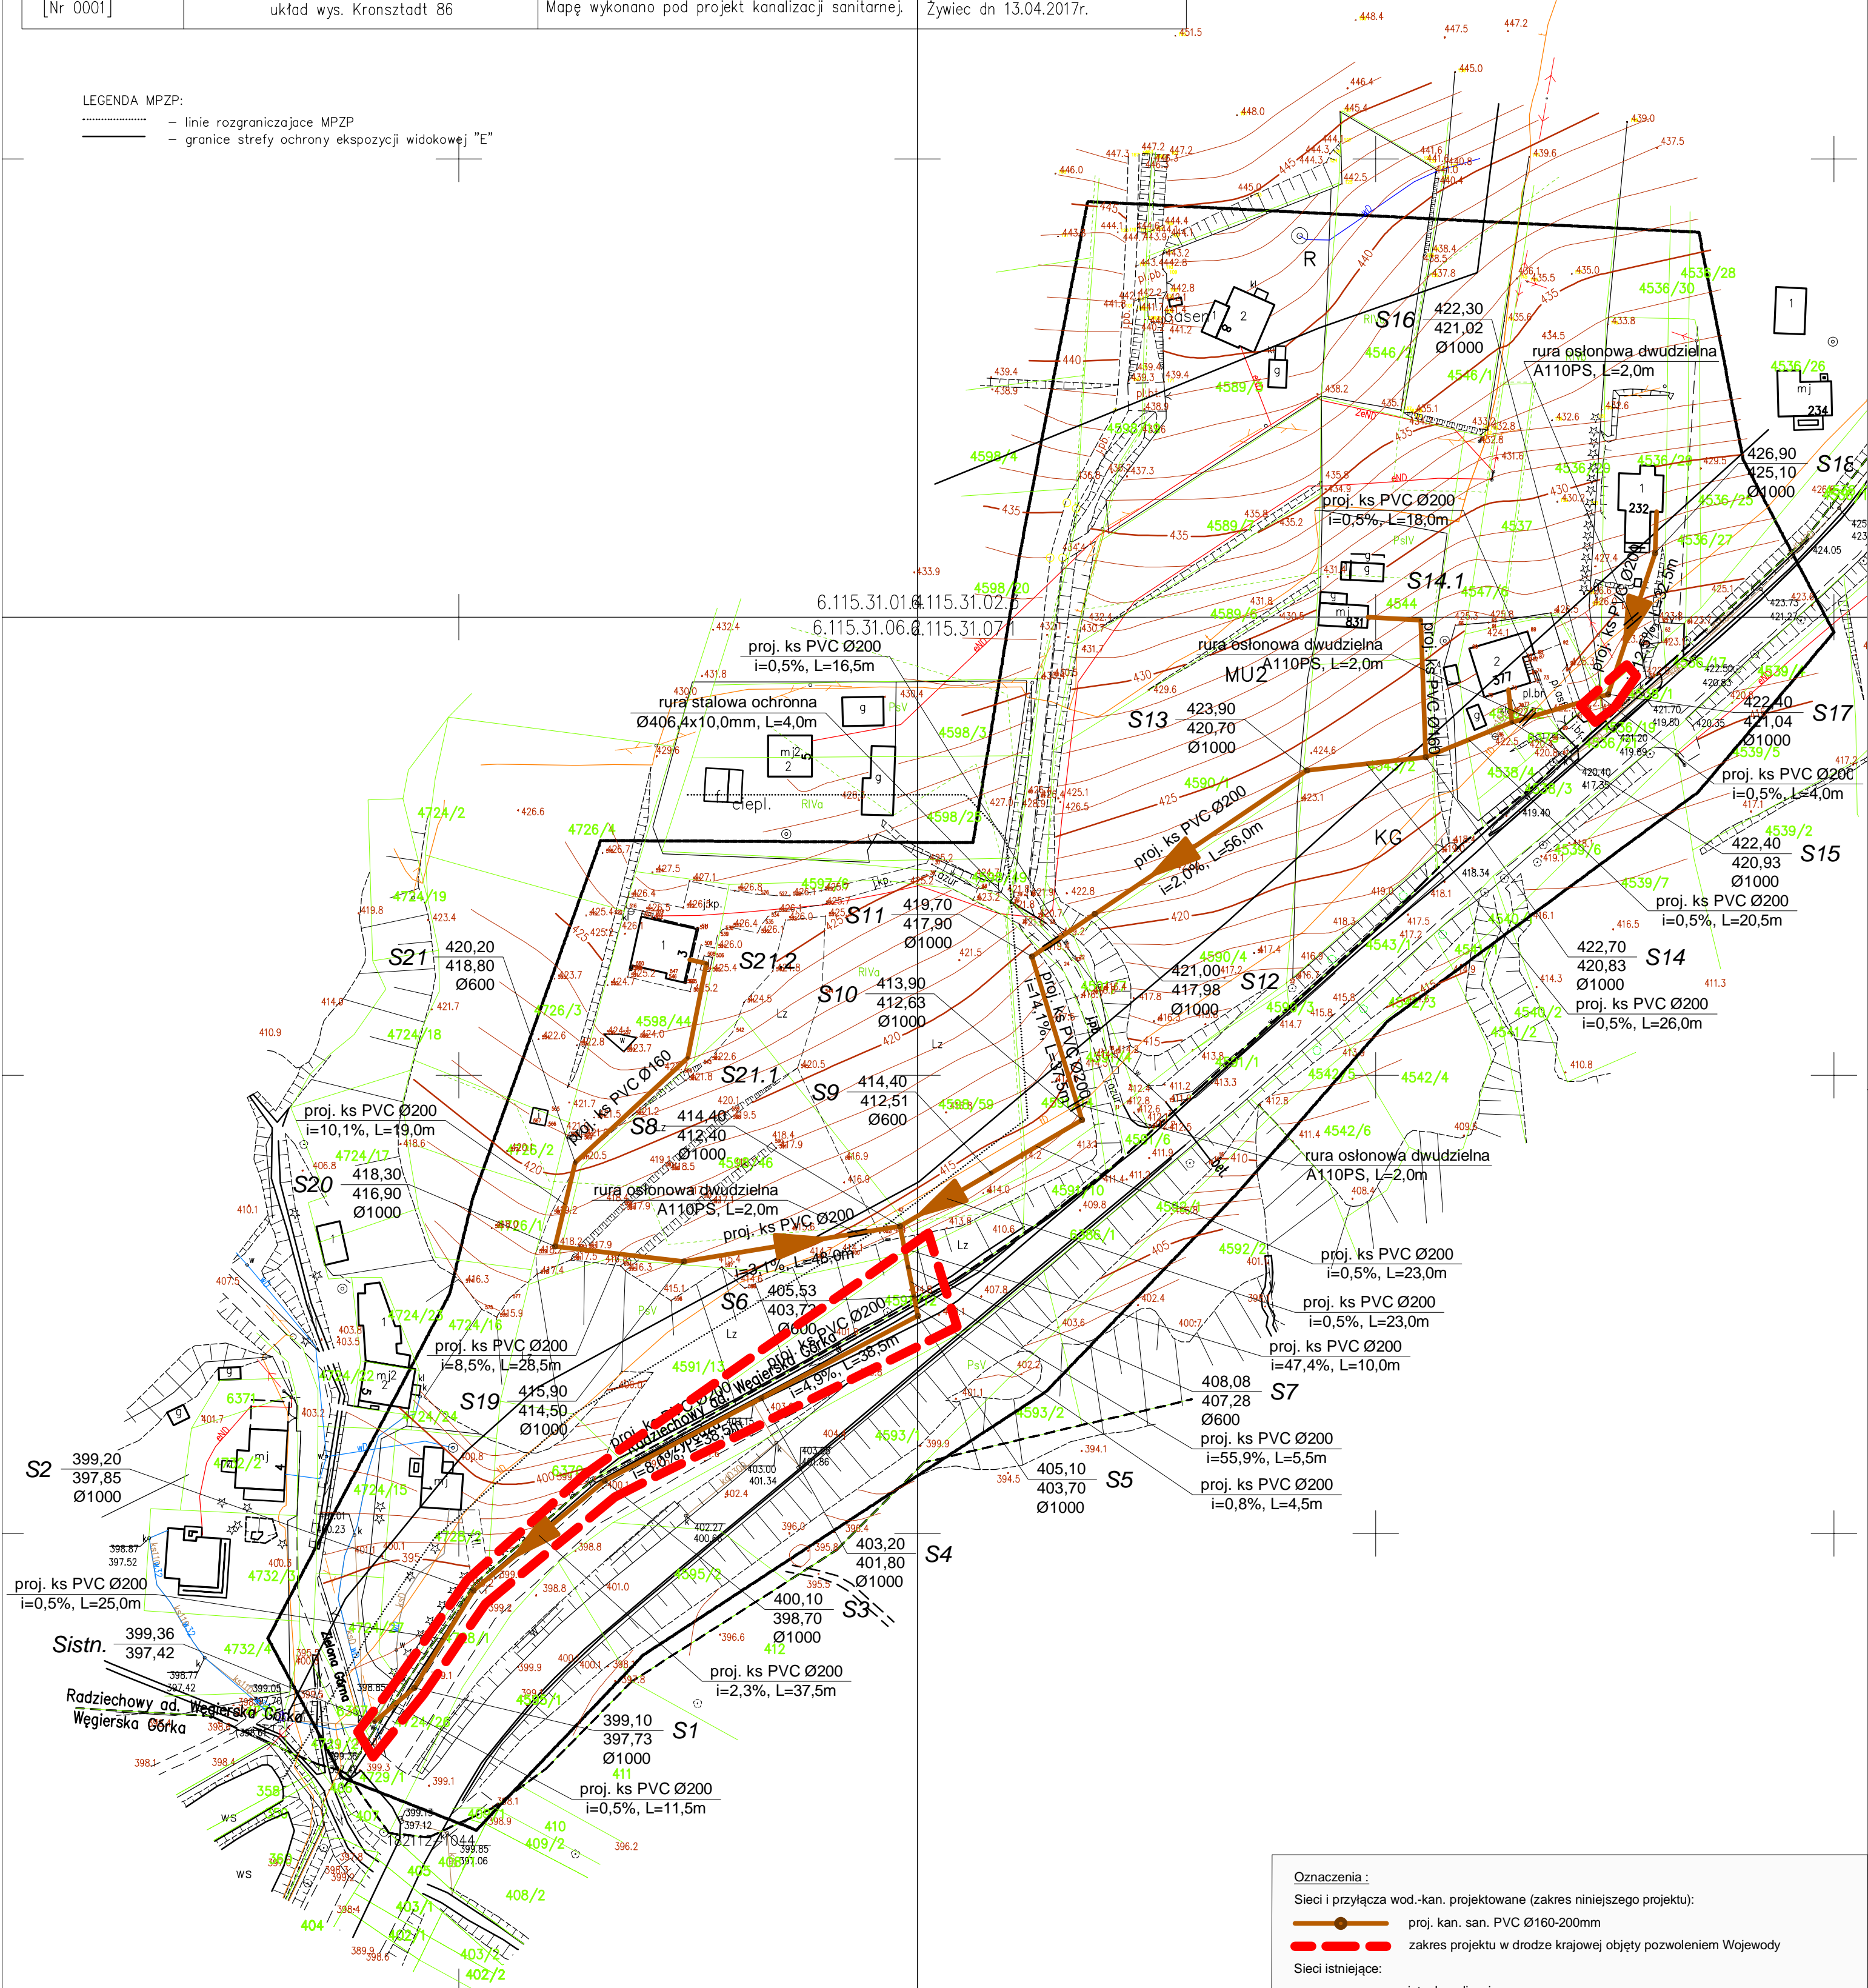

- Oznaczenia :
- Sieci i przyłącza wod.-kan. projektowane (zakres niniejszego projektu):
- proj. kan. san. PVC Ø160-200mm
 - zakres projektu w drodze krajowej objęty pozwoleniem Wojewody
- Sieci istniejące:
- istn. kanalizacja
 - istn. wodociąg
 - istn. kabel energetyczny
 - istn. kabel teletechniczny

PROJEKTOWANIE WOD-KAN JERZY OLEARCZYK
43-356 Kobiernice, Bujaków, ul. Podlesie 13

Temat Odcinek sieci kanalizacji sanitarnej wraz z przyłączami do budynków w rejonie ul. Maszowej w Węgierskiej Górze (sekcja mapy: 182.112.154, 182.121.113)	Branża Sanitarna
Tytuł rysunku Projekt zagospodarowania terenu	Faza P.W.
Inwestor "Beskid Ekosystem" Sp. z o.o. 34-350 Węgierska Górka, ul. Graniczna 1	Data 05.2018
Projektant mgr inż. Jerzy Olearczyk upr. nr SLK/3231/PWOS/10	Skala 1 : 1 000
Opracował mgr inż. Karol Kwak	Nr rys. 2