


PRZECIÓJ 1-1

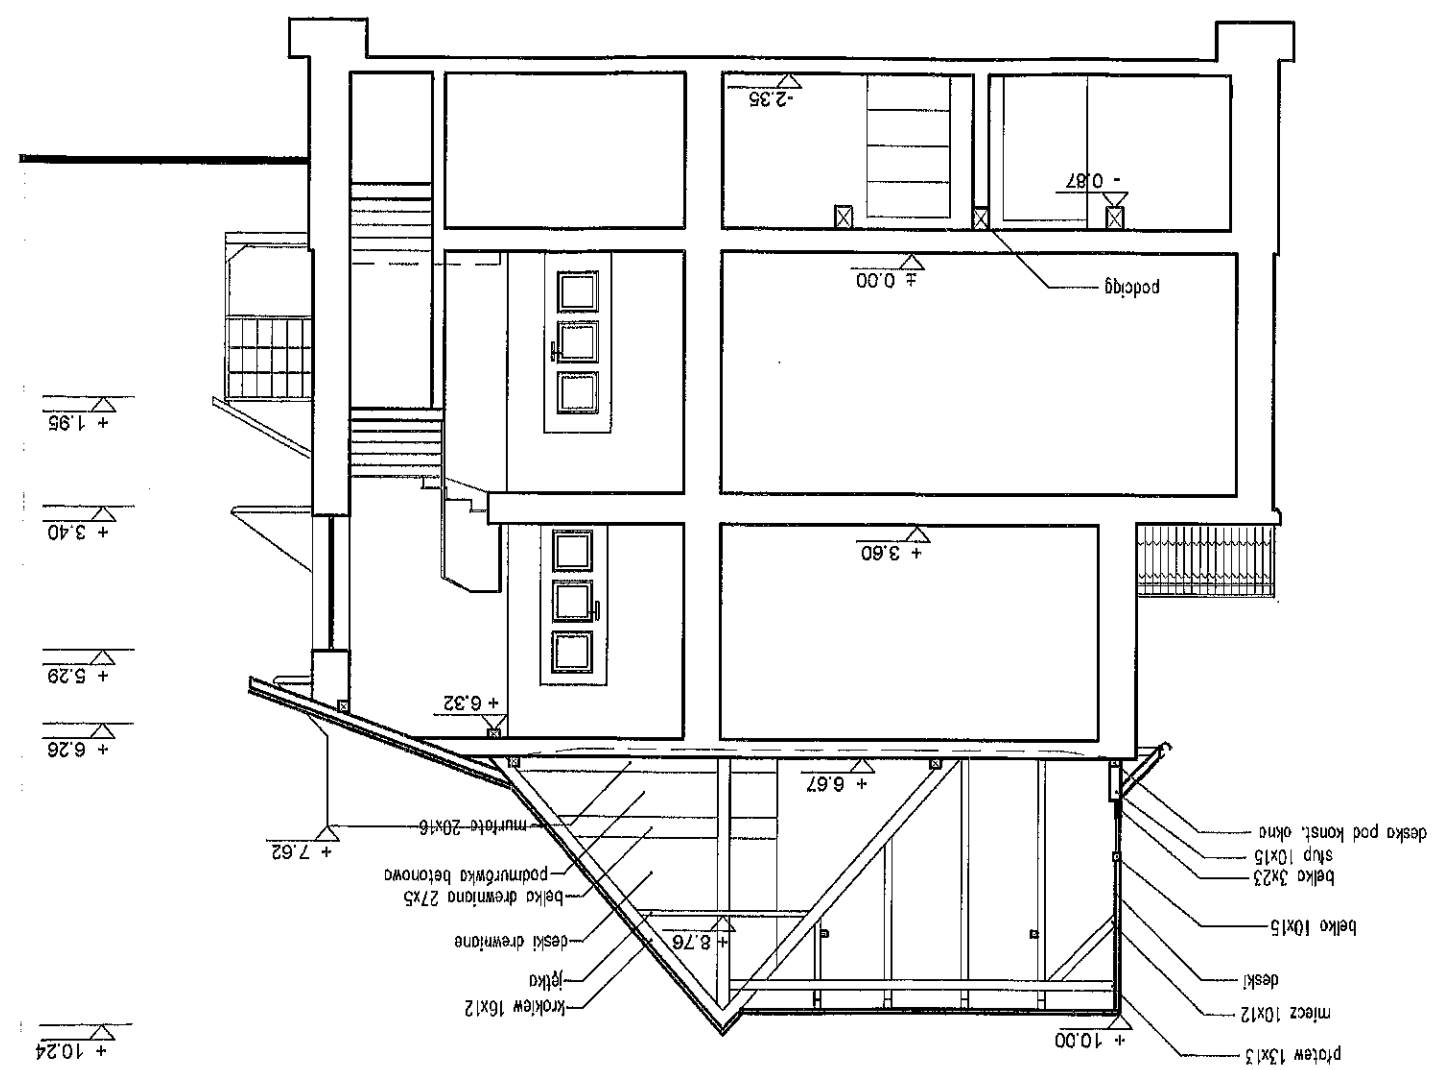

SZ. ARCHITEKCI ZYWIEC UL. KOMOROWA TEL.: + 48 602 325 088, +48 60		Inwestor: PARAFIA RZYMSKOKATOLICKA CIE P. W. ŚW. KATARZYNY ALEKSANDRYJ ul. T. Kościuszki 66; 34-350 Węgierska		Nazwa inwestycji: REMITALI,		ZESPÓŁU ZABUDOWAŃ PRZYKOŚCIELNYCH W CIE		Temat: PLE		Adres: Ciecina, Dz. Nr 5057/53, 5057/91,		Projektant: mgr inż. arch. ZBIGNIEW SCHLEIFER 3/04/SŁOKK Nr upr. i podpis		Sprawdzający: mgr inż. arch. JACEK SAWKIEWICZ 49/03/SŁOKKII Nr upr. i podpis		Rysunek: RZUT DACHU, PRZEKRO.		Branża: ARCH. Faza: INWENT. Nr rys.:		Data: 15. 11. 2007 Skala: 1:100	
--	--	--	--	--------------------------------	--	---	--	---------------	--	---	--	--	--	---	--	---	--	--	--	------------------------------------	--