


BETON: B30
STAL ZBROJENIOWA: A-IIIIN
STAL PROFILOWA: S350

LEGENDA:
p.d.e.=poziom dolny elementu
-nowoprojektowane ściany działowe i zamurowania otworów

AnBud	Jednostka projektowa: Z.U.B. "ANBUD" ANDRZEJ BORKOWSKI, ul. Polna 3; 34-300 Żywiec; tel. 501 75 69 14			
	Temat opracowania: PROJEKT ROZBUDOWY ORAZ PRZEBUDOWY ISTNIEJĄCEGO BUDYNKU ADMINISTRACYJNEGO URZĘDU GMINY WĘGERSKA GÓRKA WRAZ Z ZAGOSPODAROWANIEM TERENU			
	Adres obiektu: WĘGERSKA GÓRKA; UL. ZIELONA 43 DZIAŁKA NR: 1090/41		Przedmiot rysunku: RZUT PIWNICY	
	Inwestor: GMINA WĘGERSKA GÓRKA UL. ZIELONA 43 34-350 WĘGERSKA GÓRKA			
	Projektant: mgr inż. ANDRZEJ BORKOWSKI upr. nr: SLK/1522/POOK/07	Podpis:	Sprawdzający: inż. ARKADIUSZ KRZESAK upr. nr: SLK/2185/PWOK/08	Podpis:
Data: 01-07-2019	Branża: KONSTRUKCJA	Faza: PB	Skala: 1:100	Nr rys: K2

Jednostka projektu: Z.U.B. "AnBud" ANDRZEJ BORKOWSKI, ul. Polna 3; 34-300 Żywiec; tel. 501 75 69 14			
Temat opracowania: PROJEKT ROZBUDOWY ORAZ PRZEBUDOWY ISTNIEJĄCEGO BUDYNKU ADMINISTRACYJNEGO URZĘDU GMINY WĘGERSKA GÓRKA WRAZ Z ZAGOSPODAROWANIEM TERENU			
Adres obiektu: WĘGERSKA GÓRKA; UL. ZIELONA 43 DZIAŁKA NR: 1090/41		Przedmiot rysunku: RZUT PARTERU	
Inwestor: GMINA WĘGERSKA GÓRKA UL. ZIELONA 43 34-350 WĘGERSKA GÓRKA			
Projektant: mgr inż. ANDRZEJ BORKOWSKI upr. nr: SLK/1522/POOK/07	Podpis:	Sprawdzający: inż. ARKADIUSZ KRZESAK upr. nr: SLK/2185/PWOK/08	Podpis:
Data: 01-07-2019	Branża: KONSTRUKCJA	Faza: PB	Skala: 1:100
Nr rys:			K3

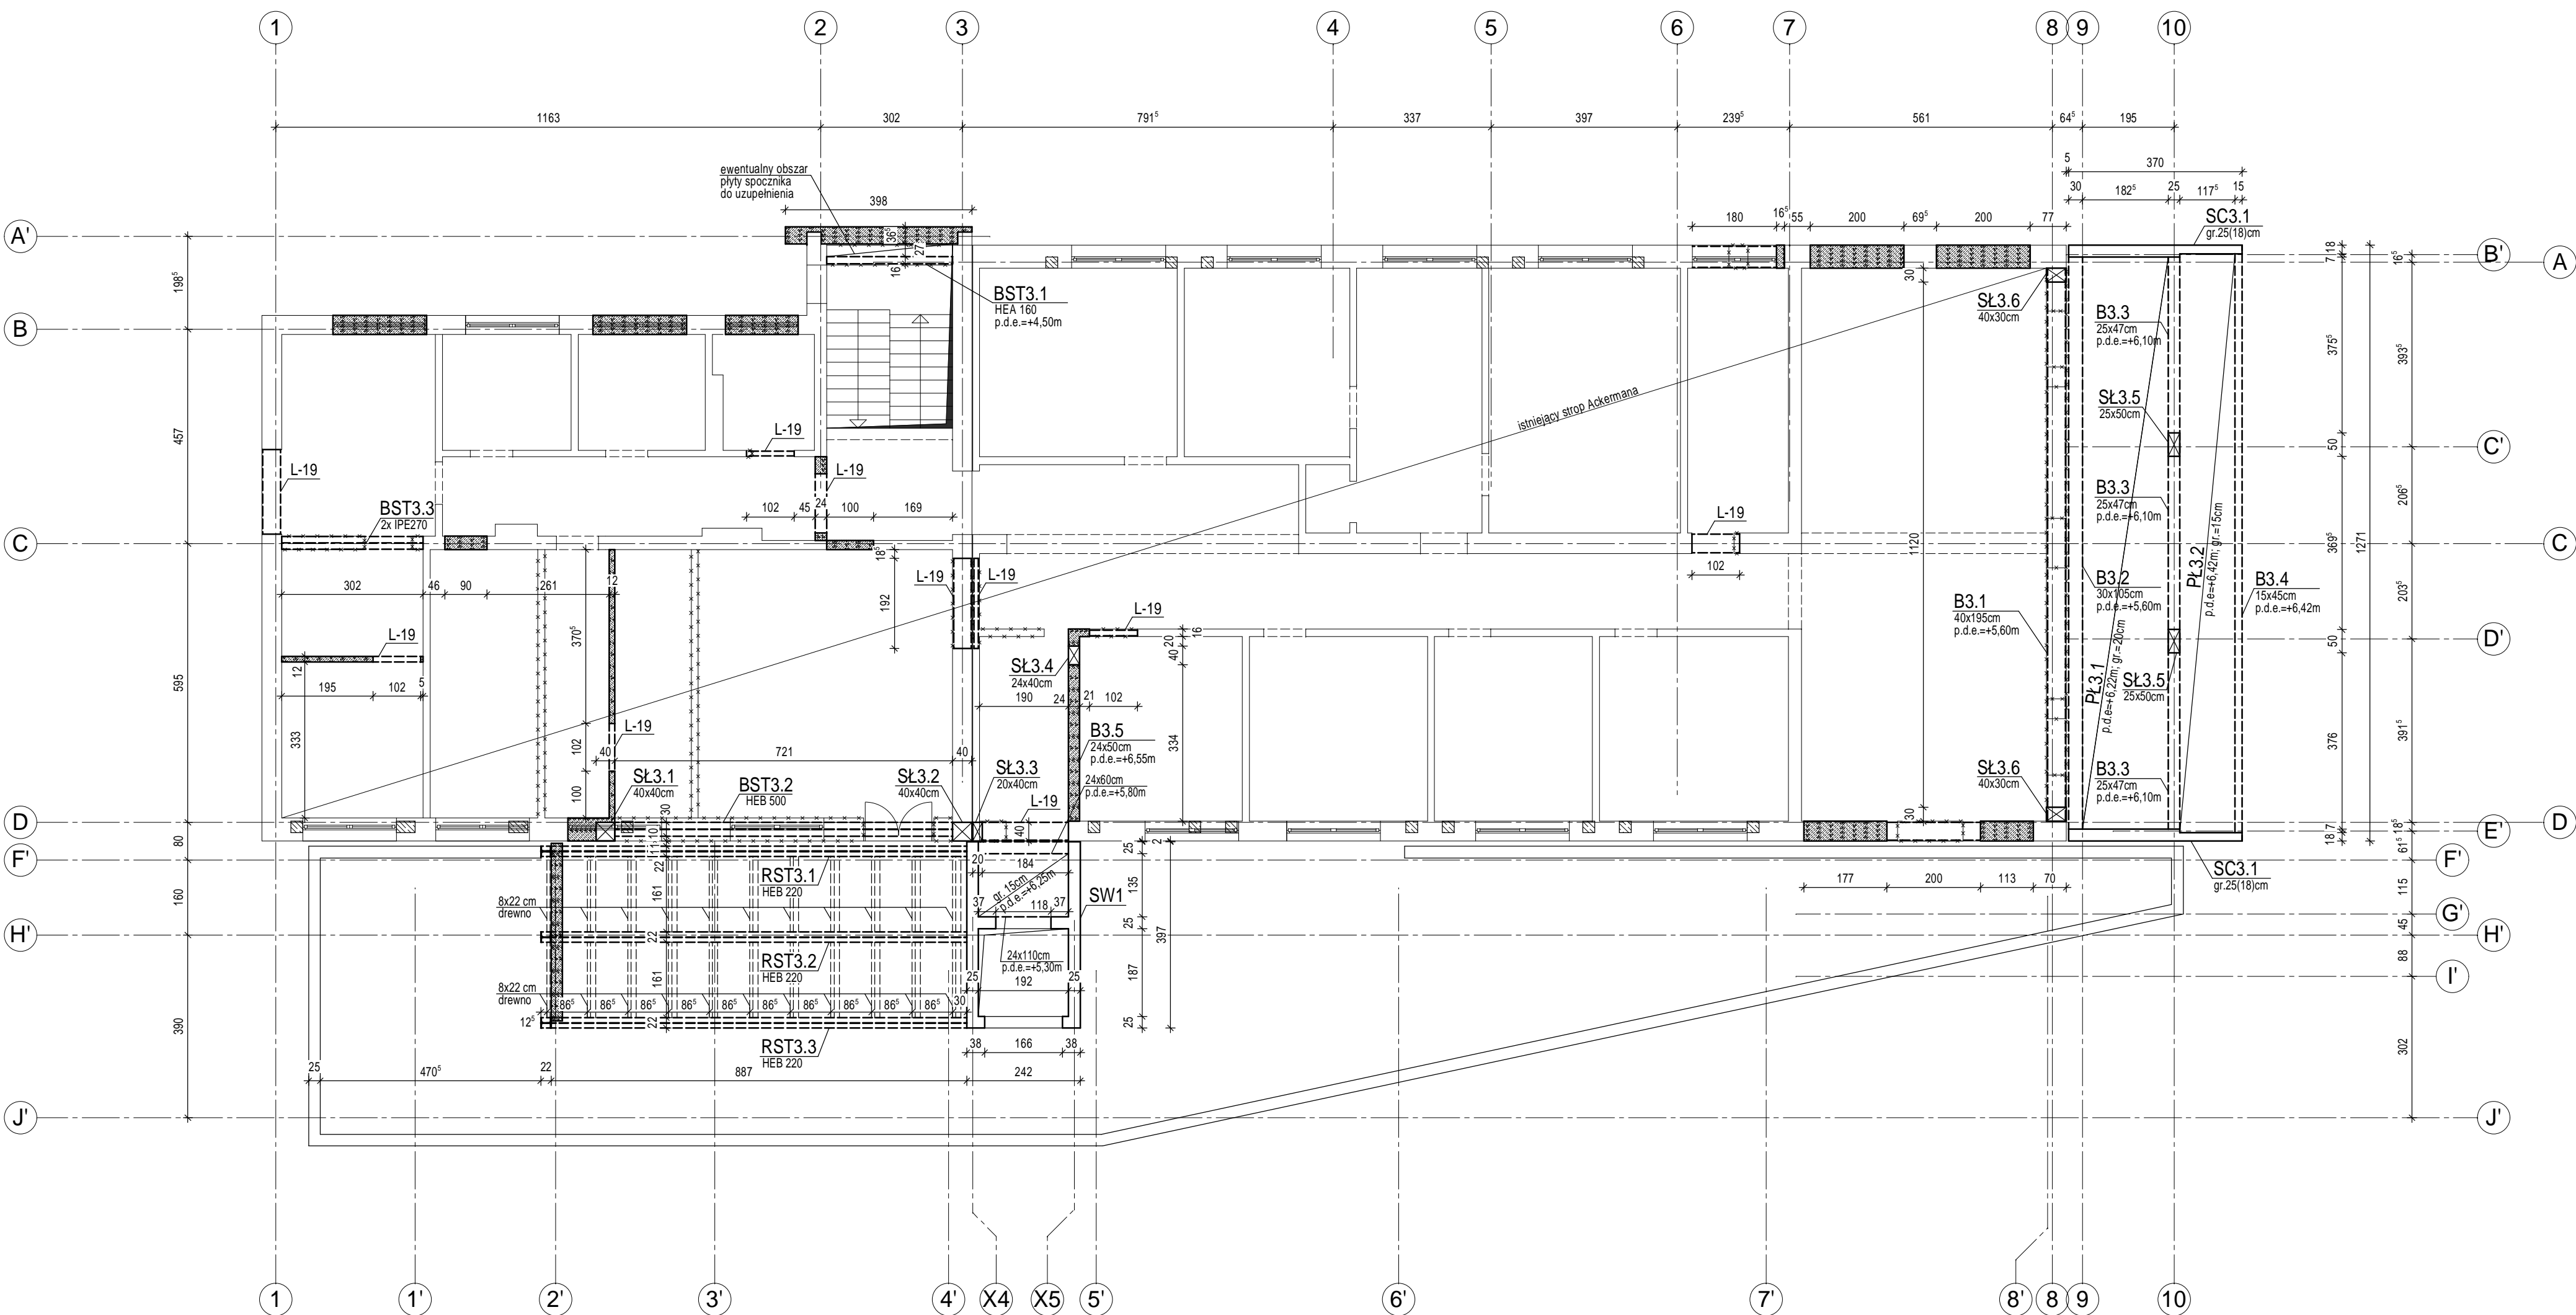


BETON: B30
STAL ZBROJENIOWA: A-IIIN
STAL PROFILOWA: S350

LEGENDA:


p.d.e.=poziom dolny elementu

-nowoprojektowane ścianki działowe i zamurowania otworów

AnBud	Jednostka projektowa: Z.U.B. "ANBUD" ANDRZEJ BORKOWSKI, ul. Polna 3; 34-300 Żywiec; tel. 501 75 69 14			
	Temat opracowania: PROJEKT ROZBUDOWY ORAZ PRZEBUDOWY ISTNIEJĄCEGO BUDYNKU ADMINISTRACYJNEGO URZĘDU GMINY WĘGERSKA GÓRKA WRAZ Z ZAGOSPODAROWANIEM TERENU			
	Adres obiektu: WĘGERSKA GÓRKA; UL. ZIELONA 43 DZIAŁKA NR: 1090/41		Przedmiot rysunku: RZUT PIĘTRA	
	Inwestor: GMINA WĘGERSKA GÓRKA UL. ZIELONA 43 34-350 WĘGERSKA GÓRKA		Projektant: mgr inż. ANDRZEJ BORKOWSKI upr. nr: SLK/1522/POOK/07	
	Data: 01-07-2019		Branża: KONSTRUKCJA	
Sprawdzający: inż. ARKADIUSZ KRZESAK upr. nr: SLK/2185/PWOK/08		Podpis: _____ Nr rys: K4		
Faza: PB		Skala: 1:100		

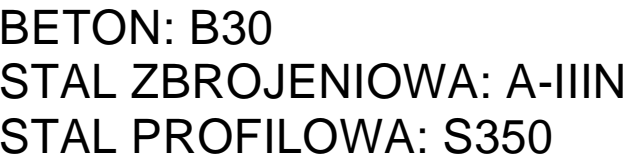

AnBud	Jednostka projektowa:		
	Z.U.B. "ANBUD" ANDRZEJ BORKOWSKI, ul. Polna 3; 34-300 Żywiec; tel. 501 75 69 14		
	Temat opracowania:		
	PROJEKT ROZBUDOWY ORAZ PRZEBUDOWY ISTNIEJĄCEGO BUDYNKU ADMINISTRACJI NIEGO URZĘDU GMINY WIEGERSKA GÓRKA WRAZ Z ZAGOSPODAROWANIEM TERENU		
Adres obiektu: WIEGERSKA GÓRKA; UL. ZIELONA 43 DZIAŁKA NR: 1090/41		Przedmiot rysunku:	
Inwestor: GMINA WIEGERSKA GÓRKA UL. ZIELONA 43 34-350 WIEGERSKA GÓRKA		RZUT PODDASZA	
Projektant: mgr inż. ANDRZEJ BORKOWSKI upr. nr: SLK/1522/POK/07		Podpis:	Sprawdzający: inż. ARKADIUSZ KRZESAK upr. nr: SLK/2185/PWOK/08
Data: 01-07-2019	Branża: KONSTRUKCJA	Faza: PB	Skala: 1:100
Nr rys:			K5

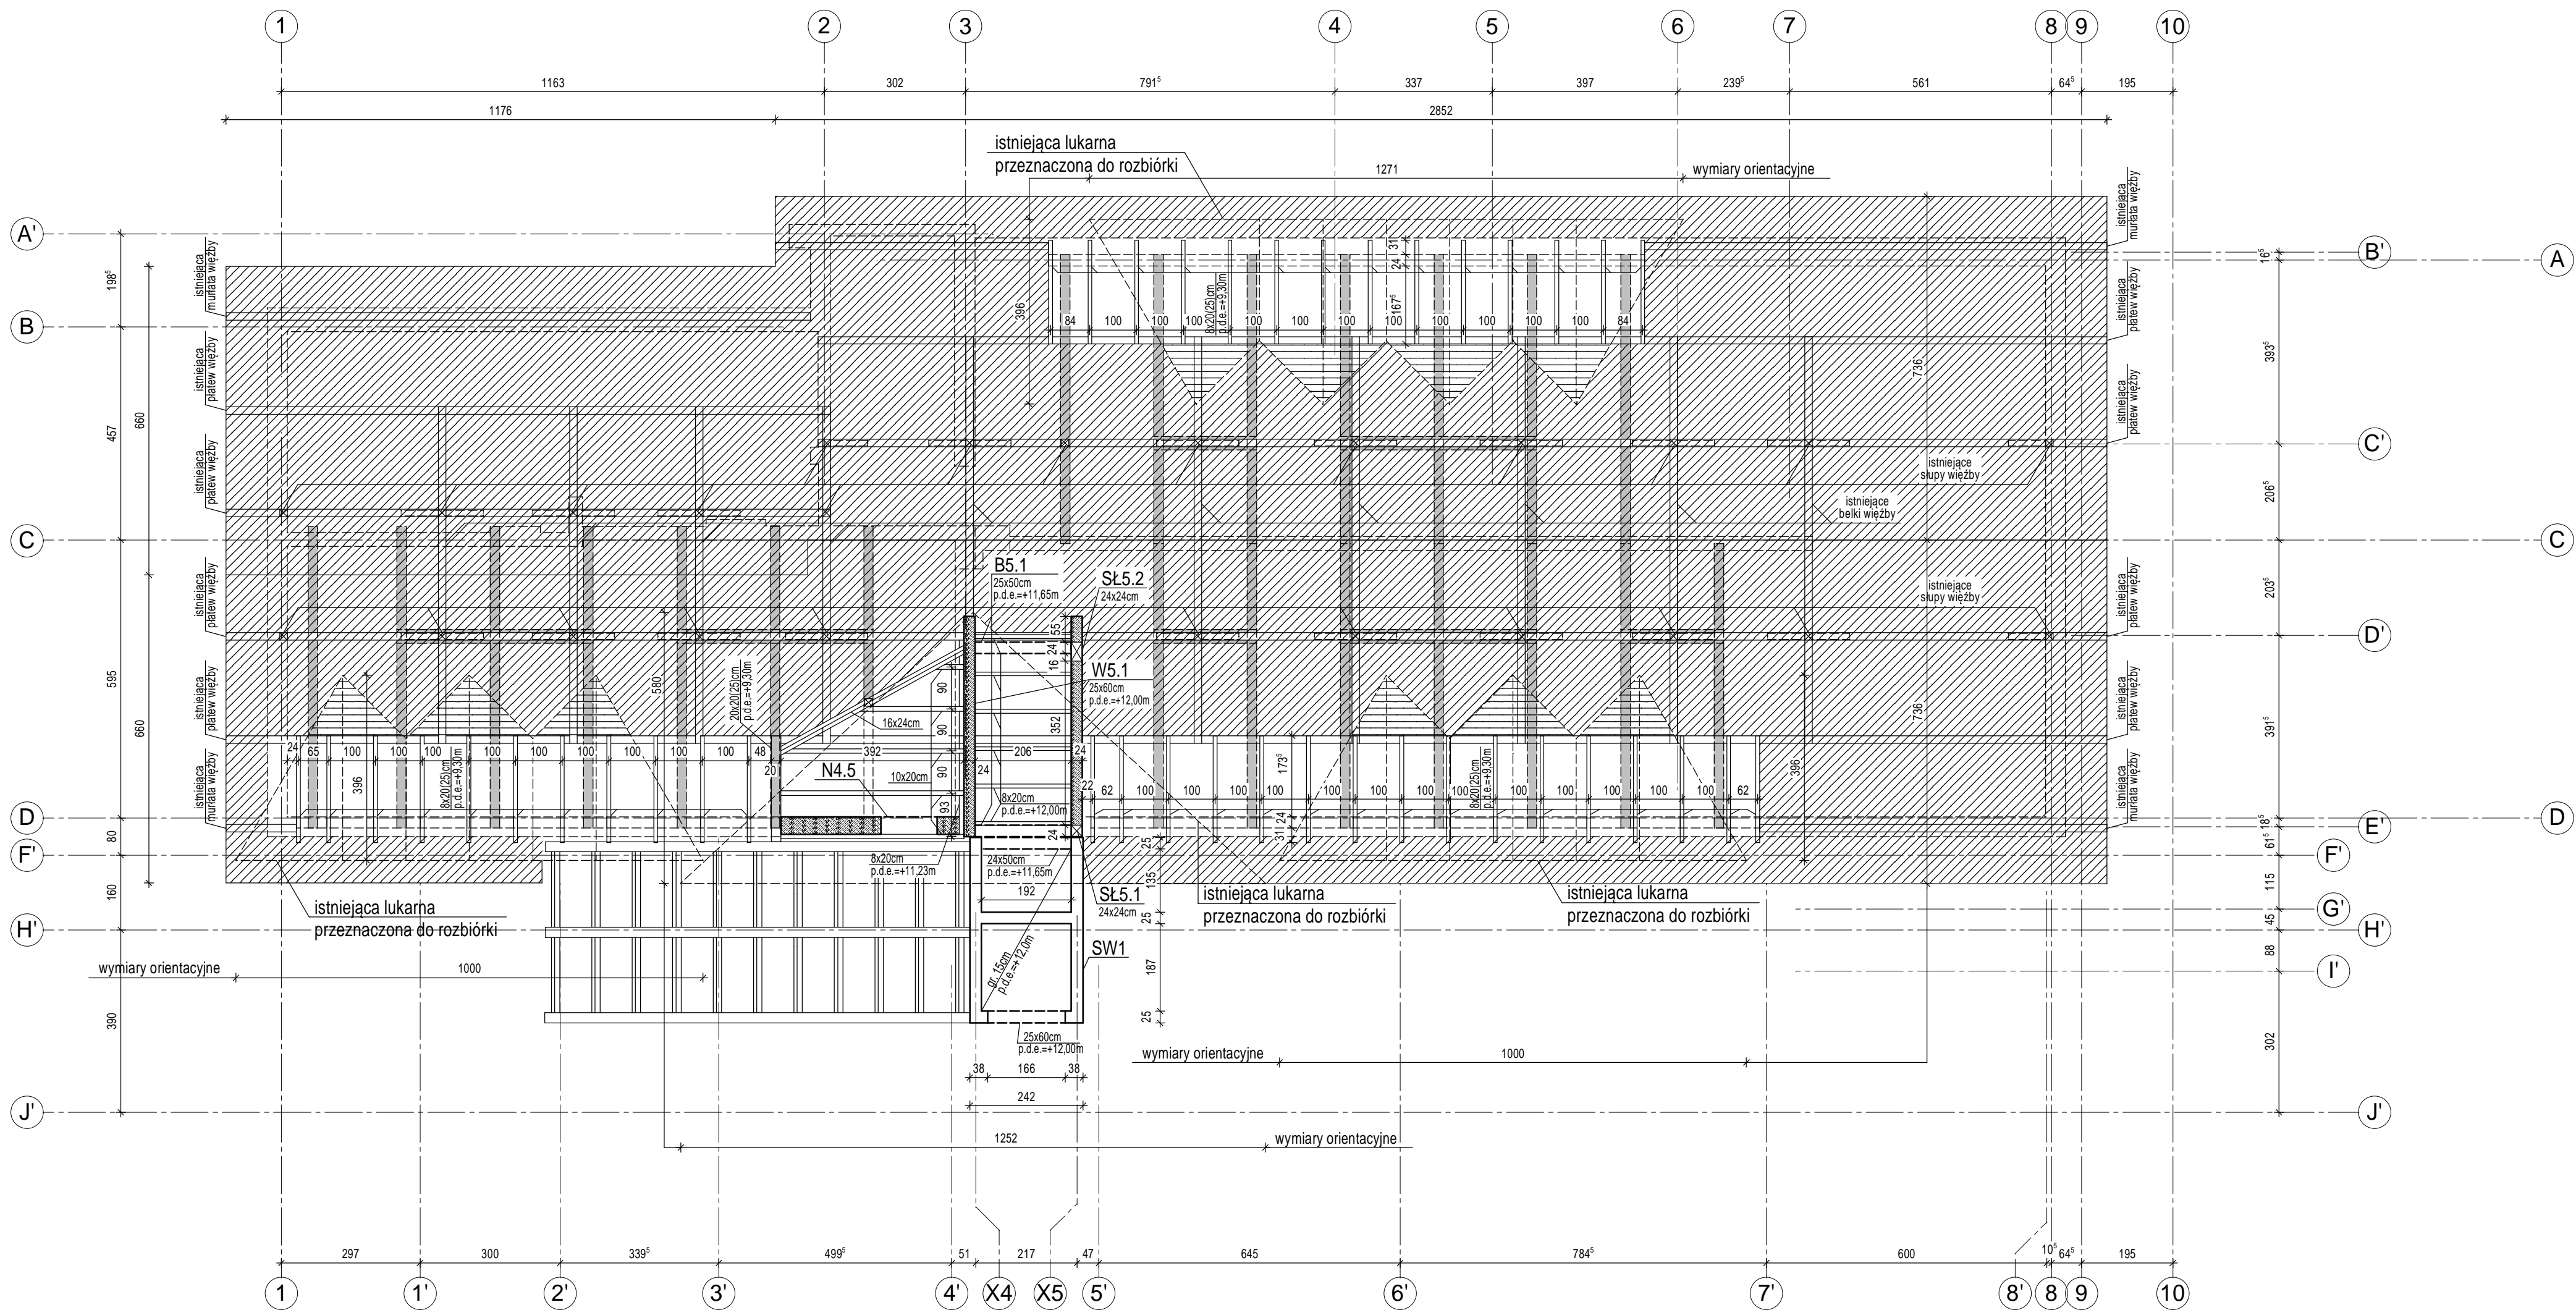

BETON: B30
STAL ZBROJENIOWA: A-IIIN
STAL PROFILOWA: S350
DREWNO: C24

LEGENDA:

- p.d.e.=poziom dolny elementu
- obszar więźby nie podlegający modyfikacjom
 - obszar więźby gdzie wymagane jest uzupełnienie istniejących krokwi 8x18cm
 - konstrukcja rusztu stalowego podpierającego więźbę pokazana na rzucie poddasza

AnBud

Jednostka projektowa: Z.U.B. "ANBUD" ANDRZEJ BORKOWSKI, ul. Polna 3; 34-300 Żywiec; tel. 501 75 69 14			
Temat opracowania: PROJEKT ROZBUDOWY ORAZ PRZEBUDOWY ISTNIEJĄCEGO BUDYNKU ADMINISTRACYJNEGO URZĘDU GMINY WĘGERSKA GÓRKA WRAZ Z ZAGOSPODAROWANIEM TERENU			
Adres obiektu: WĘGERSKA GÓRKA; UL. ZIELONA 43 DZIAŁKA NR: 1090/41		Przedmiot rysunku: RZUT WIĘZBY	
Inwestor: GMINA WĘGERSKA GÓRKA UL. ZIELONA 43 34-350 WĘGERSKA GÓRKA			
Projektant: mgr inż. ANDRZEJ BORKOWSKI upr. nr: SLK/1522/POOK/07	Podpis:	Sprawdzający: inż. ARKADIUSZ KRZESAK upr. nr: SLK/2185/PWOK/08	Podpis:
Data: 01-07-2019	Branża: KONSTRUKCJA	Faza: PB	Skala: 1:100
			Nr rys: K6