Województwo śląskie
Powiat żywiecki
Gmina : Węgierska G. 241715_2
Obręb : Cięcina 0001
Id 6640.2961.2015

MAPA DO CELÓW PROJEKTOWYCH

pod projekt kanalizacji

Mapa w układzie 2000/18
Wysokości w układzie Kronsztad 86
Karta mapy : 6.115.31.17.2.1, 6.115.31.17.2.2, 6.115.31.17.2.3, 6.115.31.17.2.4
Skala 1:500

POMIAREM OBJĘTO:
- sytuację terenu
- rzeźbę terenu
- uzbrojenie podziemne

Granicę władania – własności wkreślono na podstawie przeskalowania mapy ewidencyjnej w skali 1:2880 kolorem zielonym.

Nie wyklucza się istnienia w terenie uzbrojenia podziemnego nie zgłoszonego do inwentaryzacji.

Linie rozgraniczające z Miejscowego Planu Zagospodarowania Przestrzennego wkreślono kolorem szarym

Mapa do celów projektowych została wykonana bez ustalenia obciążeń, o których mowa w § 79 ust. 6 oraz § 80 ust. 4 rozporządzenie ministra spraw wewnętrznych i administracji w sprawie standardów technicznych wykonywania geodezyjnych pomiarów sytuacyjnych i wysokościowych oraz opracowywania i przekazywania wyników tych pomiarów do PODGiK gdyż charakter projektowanej inwestycji budowlanej (projekt kanalizacji) nie wpływa na sposób zagospodarowania gruntów objętych mapą do celów projektowych.

zakres pomiaru –

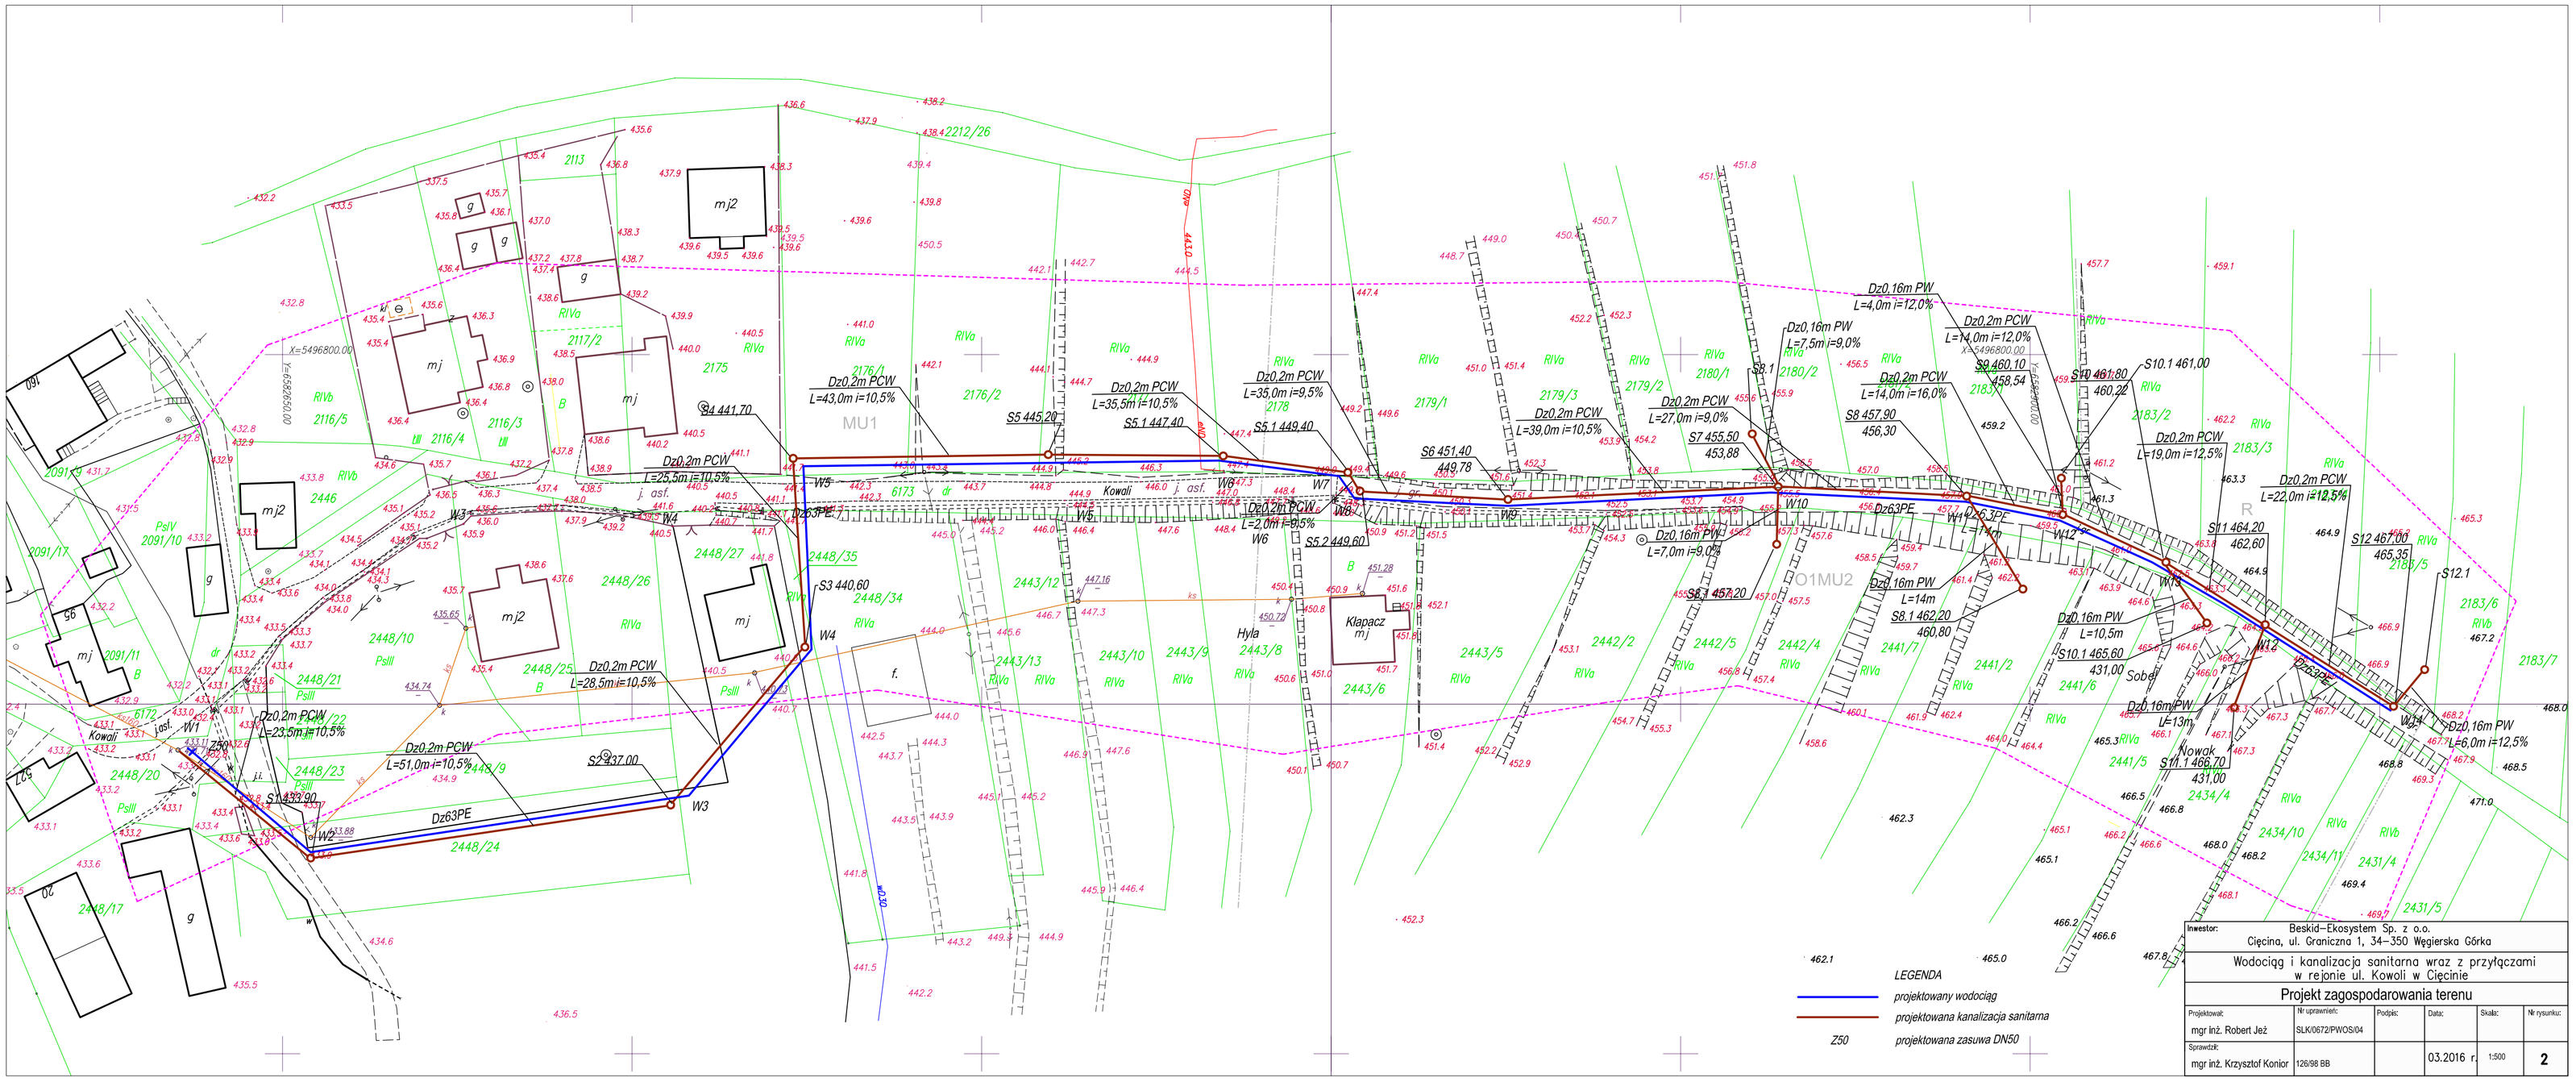

Inwestor: Beskid–Ekosystem Sp. z o.o. Cięcina, ul. Graniczna 1, 34–350 Węgierska Górka					
Wodociąg i kanalizacja sanitarna wraz z przyłączami w rejonie ul. Kowoli w Cięcinie					
Projekt zagospodarowania terenu					
Projektował: mgr inż. Robert Jeż	Nr uprawnień: SLK/0672/PWOS/04	Podpis:	Data:	Skala:	Nr rysunku:
Sprawdził: mgr inż. Krzysztof Konior	126/98 BB		03.2016 r.	1:500	2

Wykonał dn. 03.11.2015 r.