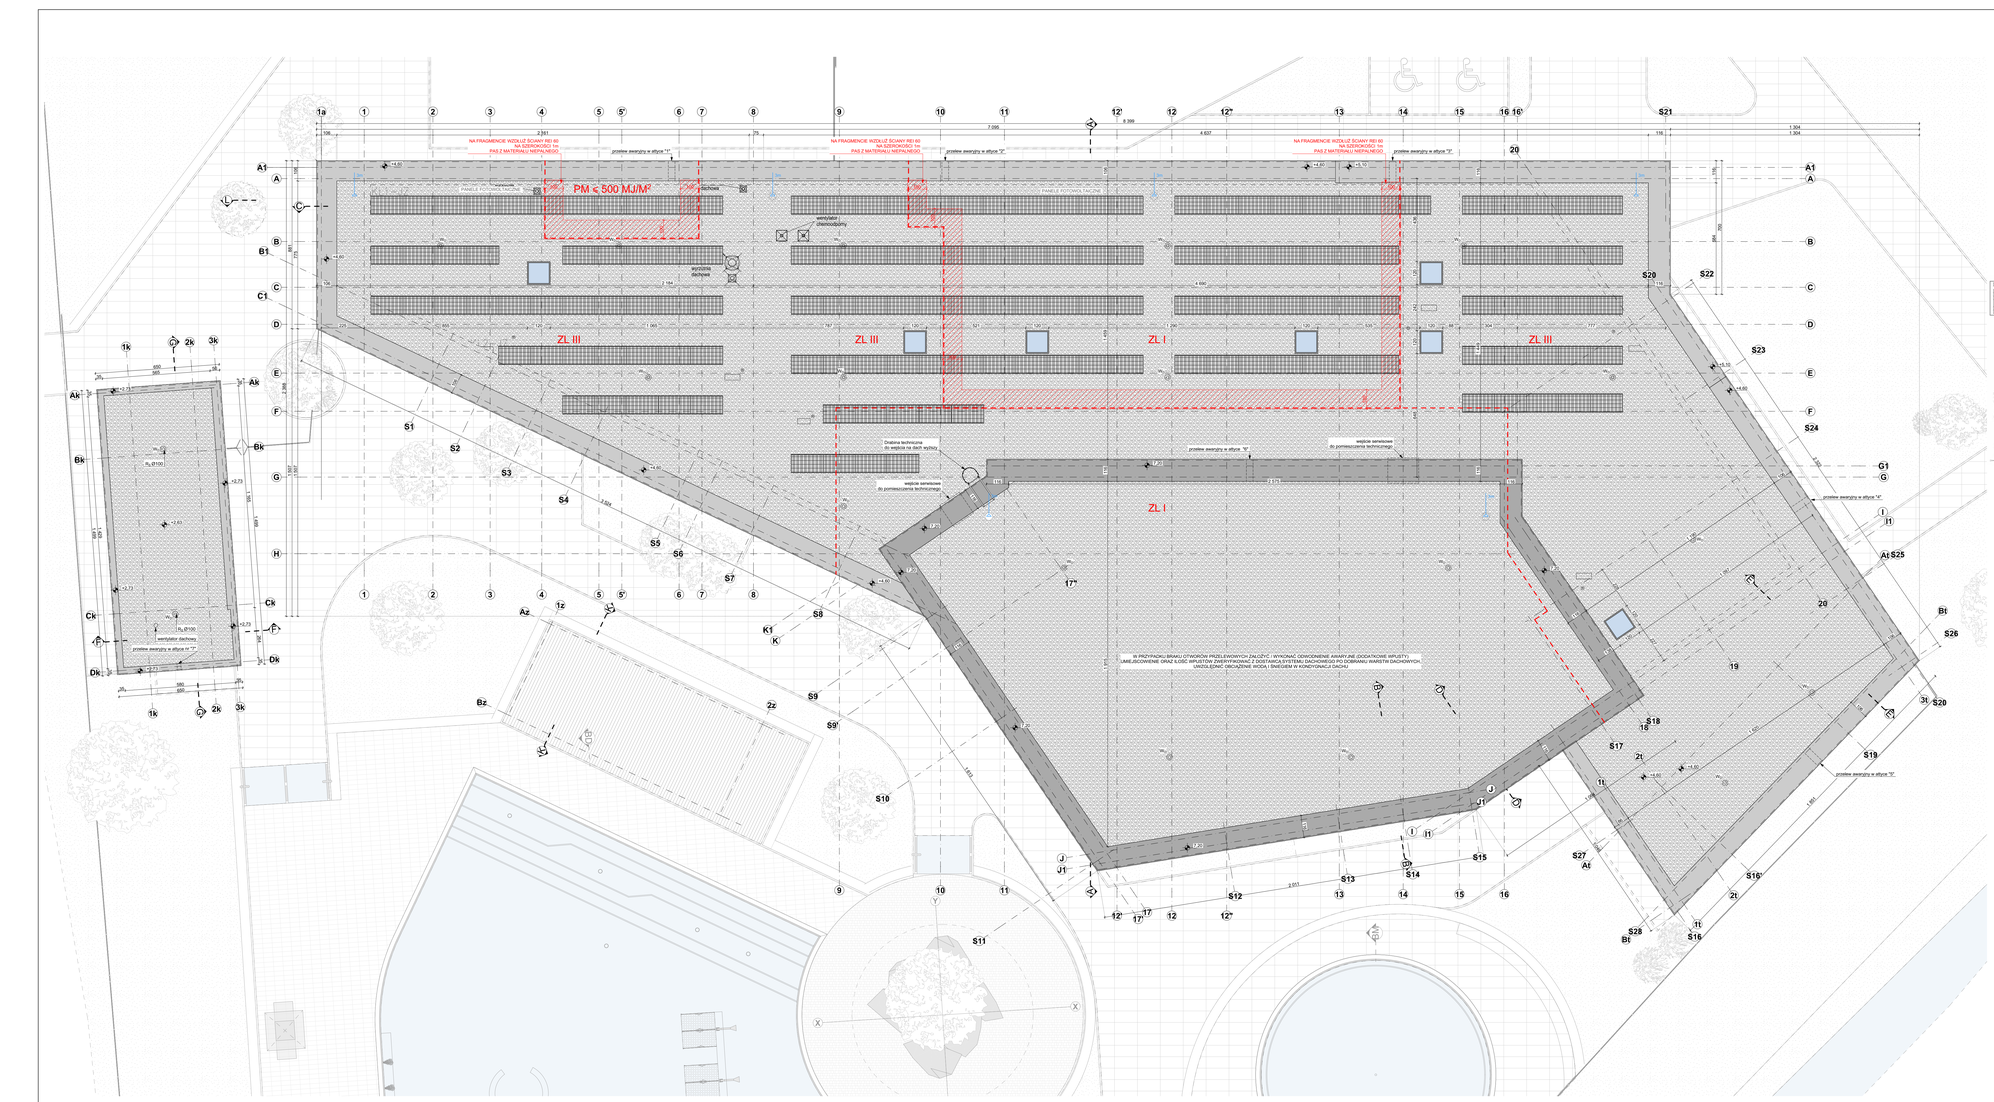

OZNACZENIA GRAFICZNE:

- PROJEKTOWANE GŁÓWNE WEJŚCIE DO BUDYNKU
- OSIE
- PRZEKRÓJE
- ±0,00 — POZIOM GÓRNY WYKOŃCZONEJ POSADZKI
- RS — RURA SPUSTOWA
- WS — WPUST DACHOWY

przebieg awaryjny w etapie "xx"

- POKRYCIE DACHOWE GŁÓWNYCH POŁACI - PAPA TERMOZGRZEWALNA
- OBRÓBKA BLACHARSKA ATTYKI BUDYNKU W CZĘŚCI WYŻSZEJ - BLACHA TYTAN-CYNK
- OBRÓBKA BLACHARSKA ATTYKI BUDYNKU W CZĘŚCI NIŻSZEJ - BLACHA TYTAN-CYNK
- PROG, STROPODACH OBIEKTU KAS I PRZEBIERALNI - ŻWIR
- KOSTKA CHODNIKOWA
- OBRZEŻE Z KORY
- TRAWA

0cm — MASZT ODGROMOWY NA PODSTAWIE BETONOWEJ O WYSOKOŚCI 0cm

FRAGMENT PRZEKROJU PRZEZ ATTYKĘ - PRZELEW AWARYJNY (BEZPIECZEŃSTWA)

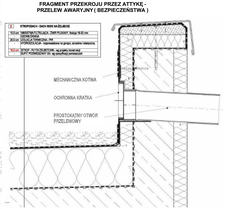

UWAGI:

1. WSZELKIE PRACE NALEŻY PROWADZIĆ ZGODNIE Z ZASADAMI SZTUKI BUDOWLANEJ.
2. WSZYSTKIE WYMIARY ZWERYFIKOWAĆ NA BUDOWIE.
3. PROJEKT NALEŻY UZUPEŁNIĆ O PROJEKTY ODPOWIEDNICH PROJEKTACH ROBOTY ZWIĄZANE Z PROJEKTAMI KONSTRUKCJI, INSTALACJI WENTYLACJI, SANITARNYCH I ELEKTRYCZNYCH. ZWENTUALNE WADY KOORDYNACYJNE PRZEDSTAWIĆ NADZORowi AUTORSKIEMU PRZED PRZYSTĄPIENIEM DO ROBÓT. PROWADZENIE ROBÓT W PRZYPADKU STWIERDZENIA WAD KOORDYNACJI PROJEKTU JEST ZABRONIONE. W SZczególNOŚCI ZABRONIONE JEST PROWADZENIE ROBÓT W OPARCIU O DOKUMENTACJE JEDNEJ BRANŻY BEZ SPRAWDZENIA ICH ODNIESIEŃ DO ARCHITEKTURY I POZOSTAŁYCH BRANŻ.
4. WSZELKIE ZMIANY W PROJEKCIE NALEŻY UWAŻAĆ ZA MINIMALNIE DOPUSZCZALNE.
5. WSZELKIE ZMIANY, KTÓRE WYNIKAŁYBY ZE STOSOWANIA INNYCH NIŻ OKREŚLONE W PROJEKCIE TZ. KTÓRE SŁUŻĄ JEDYNIE ZMianie TECHNOLOGII, WINNY BYĆ PRZEDSTAWIONE NADZORowi AUTORSKIEMU.
6. MATERIAŁY ELEWACYJNE, WYKOŃCZENIOWE I WSZELKIE WIDOCZNE AKCESORIA INSTALACYJNE BĘDĄ PRZED ICH WBUDOWANIEM PRZEDSTAWIONE ARCHITEKTOWI W CELU UZYSKANIA AKCEPTACJI.
7. PROJEKT NALEŻY CZYTAĆ WYŁĄCZNIE NA PODSTAWIE OBOWIĄZUJĄCEJ RYSUNKU Z OSTATNIĄ DATĄ MODYFIKACJI. WCZEŚNIEJSZE RYSUNKI TRAKTUJE SIĘ JAKO NIEAKTUALNE I NALEŻY JE WYCOFAĆ Z BUDOWY.
8. PRZED PRZYSTĄPIENIEM DO WYKONYWANIA KONSTRUKCJI ŚCIAN I STROPÓW WSZYSTKIE PRZEJŚCIA INSTALACYJNE (OTWORY W ŚCIANACH) PIONOWNAZ Z PROJEKTEM INSTALACJI. PODOBNIE SPRAWDZIĆ WYMIAROWANIE OTWORÓW DRZWIOWYCH I ISOTGODNAĆ JE DO WYBRANYCH TYPÓW DRZWI. JEŚLI PROWADZENIE INSTALACJI ELEKTRYCZNEJ W ŚCIANACH I STROPACH I TAM GDZIE NIE PRZEWIDUJE SIĘ NALEŻENIA TYMCW LUB PRZEKUWANIA BRUZDY NALEŻY PROWADZIĆ NA POWIERZCHNI BRUZDY LUB LICZENIA PESZU I WSTAWIĆ ODPOWIEDNIE WKŁADKI LUB W PESZLE W SZALUNKU I PO ICH USTABILIZOWANIU BETONOWAĆ.
9. PRZED WYKONYWANIEM ŚCIAN SPRAWDZIĆ W PROJEKCIE ICH ODPORNOŚĆ OGNIOWĄ, SPRAWDZIĆ, CZY PRZEWIDYWANY SPOSÓB WYKONANIA ZAPEWNIA JEJ UZYTKOWANIE.
10. PRZED PRZYSTĄPIENIEM DO WYKONANIA ŚCIAN DZIAŁOWYCH UZYSKAĆ INFORMACJE ZE STRONY NADZORU AUTORSKIEGO, CZY NIE ZAŁOŻY W NICH ELEMENTÓW KONSTRUKCYJNYCH, KTÓRE NALEŻY UWZGLĘDNIĆ W PROJEKCIE.
11. PRZED WYKONANIEM LUB ZAMONTOWANIEM BALUSTRAD, PODWYŻEK ROLET, ŻALUZJI, OKIENNIC ORAZ OKIEN I DRZWI, SPRAWDZIĆ I SATWIERDZIĆ ZGODNOŚĆ WYMIARÓW ZAWARTYCH W ICH ZESTAWIENIACH Z WYMIARAMI W MURZE. POD WZGLĘDEM TECHNOLOGII MOCOWANIA, JAKIEKOLWIEK ZMIANY W TECHNOLOGII MOCOWANIA CZY ZMIANY WYMIARÓW WYMIENIONYCH ELEMENTÓW WINNY BYĆ PRZEDSTAWIONE NADZORowi AUTORSKIEMU DO AKCEPTACJI.
12. PRZED PRZYSTĄPIENIEM DO OSIADZANIA OKIEN W ŚCIANACH ZEWNĘTRZNYCH, POZIOMY, ROZSTAWIENIE I PŁASZCZYZNY USTAWIENIA OKIEN MUSZĄ BYĆ DOKŁADNIE WYTRASOWANE ZGODNIE Z WYMOGAMI PROJEKTU TECHNICZNEGO.
13. SZczególNY WYKONANIA BALUSTRAD, SCHODÓW, POSADZEK, ŚCIAN I SUFITÓW W KLATKACH SCHODOWYCH ORAZ WYKOŃCZENIA WNĘTRZ UJĘTE SĄ W ODDZIELNYM OPRACOWANIU PROJEKTU WNĘTRZ.
14. KOLORYSTYKĘ WSZYSTKICH ELEMENTÓW WYKOŃCZENIOWYCH, ELEWACYJNYCH, WIDOCZNYCH ELEMENTÓW KONSTRUKCYJNYCH ORAZ MATERIAŁÓW NALEŻY UZGODNIĆ Z INWESTOREM I ARCHITEKTEM PRZED ICH ZAMÓWIENIEM I WBUDOWANIEM.
15. W PRZYPADKU PLANOWANIA SIĘ WIATHLIWSZEGO INTERPRETACYJNYCH W ZAPROPONOWANYCH ROZWIĄZAŃACH TECHNICZNYCH NALEŻY SKONTAKTOWAĆ SIĘ Z AUTOREM DPRACOWANIA DLA JEDNOZNACZNEGO USTALENIA SPOSOBU ROZWIĄZANIA TECHNICZNEGO.
16. POZIOM WYKOŃCZONEJ POSADZKI W BUDYNKU SPA WELLNESS I TOALET ZEWNĘTRZNYCH ORAZ W OBIEKCIE KAS I PRZEBIERALNI PRZYJĘTO NA POZIOMIE +/-0.00 = 409.50 m n.p.m.

POZIOM WYKOŃCZONEJ POSADZKI W BUDYNKU SPA WELLNESS I TOALET ZEWNĘTRZNYCH ORAZ W OBIEKCIE KAS I PRZEBIERALNI PRZYJĘTO NA POZIOMIE +/-0.00 = 409.80 m n.p.m.

POZIOM +/-0.00 DLA OBIEKTÓW BASENOWYCH PRZYJĘTO NA PODSADZCE PRZY RYNNIE PRZELEWOWEJ

WIDOK POŁACI DACHOWYCH

SKALA 1:100

N

WIEWIÓRA x GOLCZYK ARCHITEKCI

ARCHITEKTURA URBANISTYKA PROJEKTY WNĘTRZ NADZÓR AUTORSKI

WIEWIÓRA & GOLCZYK ARCHITEKCI spółka z ograniczoną odpowiedzialnością sp.k. 34-300 Żywiec ul. Kościuszki 42 tel.: +48 (33) 861 65 57 www.wiewioragolczyk.pl
e-mail: biuro@wiewioragolczyk.pl Sąd Rejonowy w Bielsku-Białej, Wydział VII Gospodarczy KRS KRS: 0000766966 REGON: 070498362 NIP: 5571342817

BRANŻA: **ARCHITEKTURA** STADIUM: **PROJEKT TECHNICZNY**

PROJEKT: **PROJEKT OBIEKTÓW REKREACYJNO-WYPOCZYNKOWYCH W WĘGIERSKIEJ GÓRCE, UL. 3-GO MAJA, DZ. NR 1075/11, 1075/10, 1075/5**

INWESTOR: **GMINA WĘGIERSKA GÓRKA, UL. ZIELONA 43, 34-350 WĘGIERSKA GÓRKA**

RYSUNEK: **WIDOK POŁACI DACHOWYCH**

GRAPHISOFT Archicad 24 SN-2-291734

GŁÓWNY PROJEKTANT:	**mgr inż. arch. MACIEJ WIEWIÓRA** nr upr. /10/54 D-B Uprawnienia budowlane do projektowania bez ograniczeń do specjalności architektonicznej		NR PROJEKTU: **2127** REWIZJA: -
ARCHITEKT PROWADZĄCY:	**mgr inż. arch. MAGDALENA ŻUŁAWSKA** nr upr. /1198/SLOKK Uprawnienia do pełnienia samodzielnych funkcji technicznych w budownictwie w specjalności architektonicznej do projektowania bez ograniczeń		
WSPÓŁPRACA:	**inż. arch. KATARZYNA KUBOWICZ**		DATA: **14.01.2022** SKALA: **1:100** KREŚLIŁ: **K.K.**
SPRAWDZIŁ:	**mgr inż. arch. MAREK PIETRASZKO** nr upr. /2599/SLOKK Uprawnienia do pełnienia samodzielnych funkcji technicznych w budownictwie w specjalności architektonicznej do projektowania bez ograniczeń		NR RYSUNKU: **A-03**

O WSZELKIE PRAWA AUTORSKIE ZASTRZEGA - ZKONA CZĘŚCI TEGO RYSUNKU NIE MOŻE BYĆ REPRODUKOWANA, PRZEKAZYWANA W SYSTEMACH GROMADZENIA, PRZECHOWYWANIA W SYSTEMACH ELEKTRONICZNYCH LUB MECHANICZNY W FORMIE OSBITEJ KSEROKOPII CZYNIĆ, NAGRANIA CZY W JAKIEJKOLWIEK INNEJ FORMIE, BEZ WCZEŚNIEJSZEGO UZYSKANIA PISEMNEJ ZGODY WŁAŚCICIELA PRAW AUTORSKICH

Ze 1ak 7k 2k Pa1 Eb Lm 4 Ed 7dk1