Powiat: żywiecki Gmina: Węgierska Górka [241715_2] Obręb: Węgierska Górka [Nr 0003]	MAPA DO CELÓW PROJEKTOWYCH aktualna na dzień: 26.03.2019r. SKALA 1:500 układ wsp. pr. płaskich 2000 SEKCJA 6.115.31.11.3.4 Mapa powstała w wyniku aktualizacji mapy zasadniczej układ wys. Kronsztadt 86	Pomiarem objęto: – sytuacje terenu – rzeźbę terenu – uzbrojenie terenu Nie wyklucza się istnienia w terenie uzbrojenia podziemnego nie zgłoszonego do inwentaryzacji. Kolorem zielonym wniesiono granice działek na podstawie przeskalowanej mapy ewidencyjnej w skali 1:1000.	Usługi Geodezyjne "GEO-PROFIL" s.c. Janusz Sroka, Dominik Pleła 34-300 Żywiec, ul.Komorowskich 31 NIP 553-22-23-571, REGON 072740749 tel.475-46-55, 604-905-198, 604-589-192 Wykonał: Żywiec dnia: 26.03.2019r.
GKN.6640.72.2019 Nr zlec: 8/2019			

zakres pomiaru MPZP
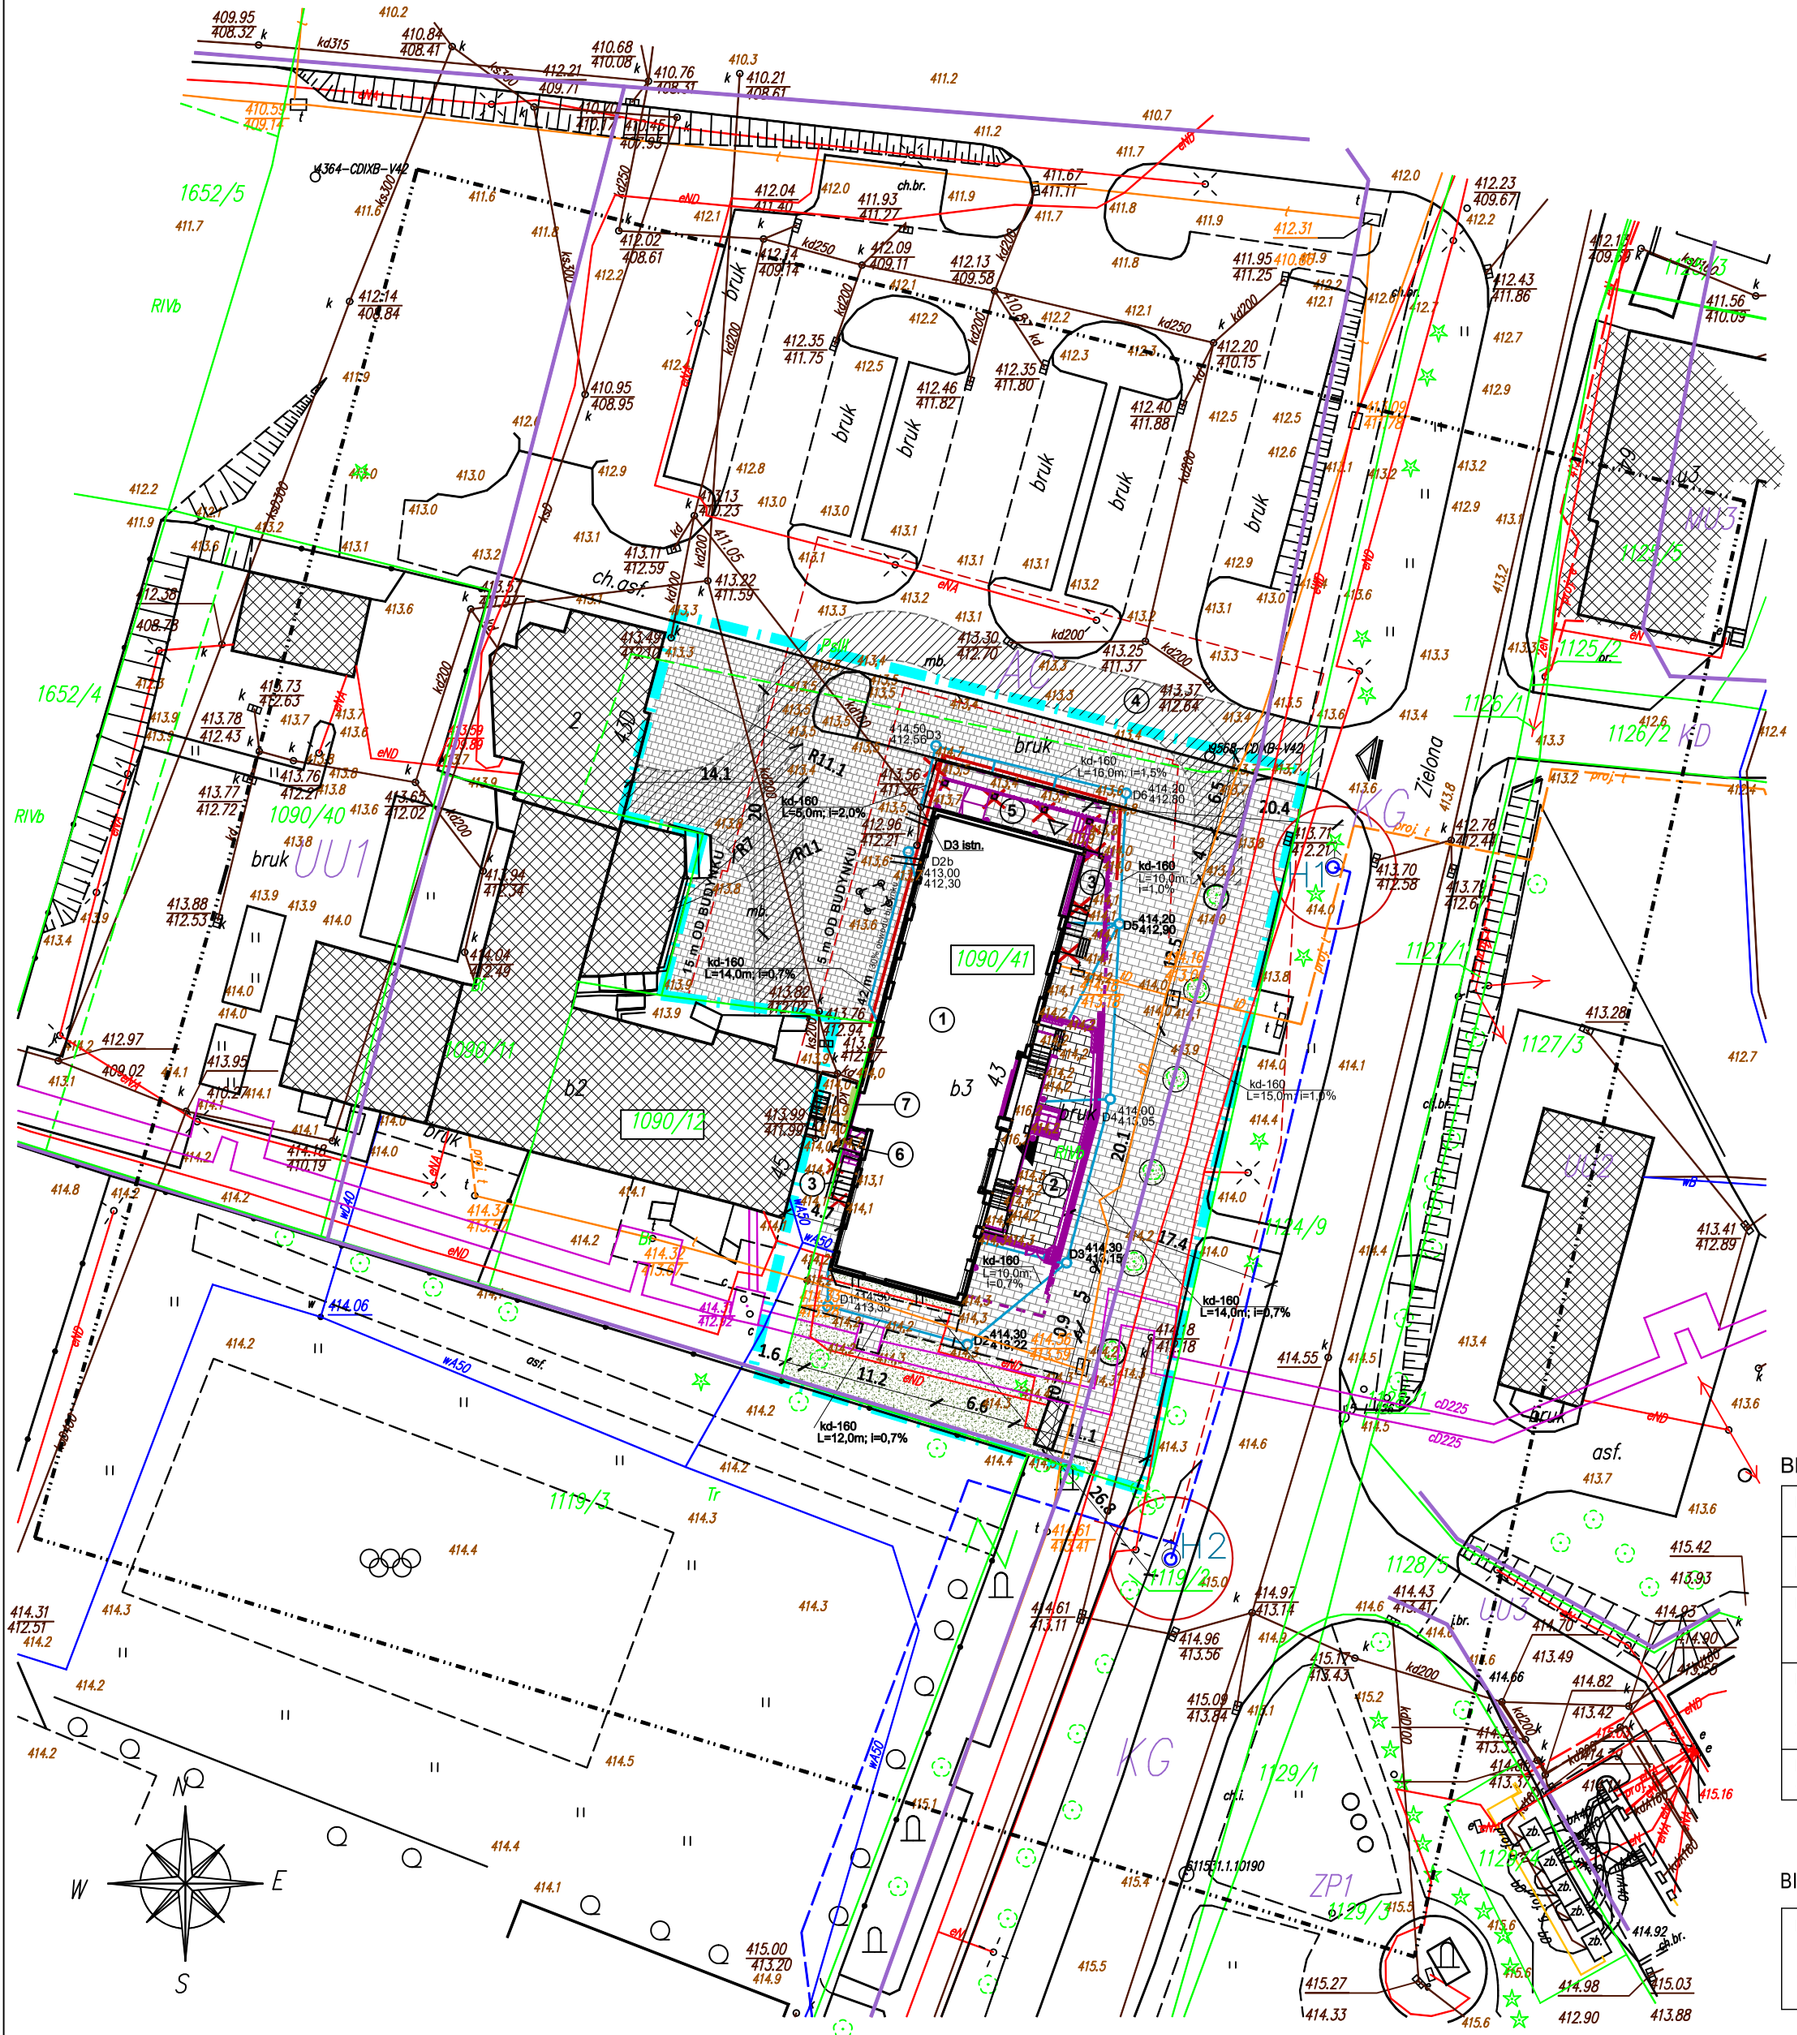
Mapa wykonana pod modernizację budynku działka nr 1090/41.