ORIENTACJA - BEZ SKALI

Powiat: żywiecki
Gmina: Węgierska Górka
[2417119_3]
Obręb: Cisiec
[0002]

MAPA DO CELÓW PROJEKTOWYCH

Mapa wykonana pod projekt ścieżki pieszo - rowerowej.
aktualna na dzień: 23.06.2015
SKALA 1:500
układ wsp. pr. płaskich 2000

Mapa powstała w wyniku aktualizacji mapy zasadniczej
Sekcje: 6.114.35.05.C, 6.114.35.05.A

Mapa do celów projektowych została wykonana bez ustalenia przebiegu granic ewidencyjnych działek.

Charakter planowanej inwestycji nie wymaga badania obciążeń gruntowych.

Linia ograniczająca miejscowego planu zagospodarowania przestrzennego
Strefa techniczna linii 110kV istniejąca
Gazociąg wysokoprężny DN 250; 6,3 MPa ze strefą kontrolowaną - projektowany
Zakres pomiaru

Pomiarem objęto:
- sytuację terenu
- rzeźbę terenu
- uzbrojenie terenu

Nie wyłuskuje się istnienia w terenie uzbrojenia podziemnego nie zgłoszonego do inwentaryzacji.
Kolorem żółtym wmieszono granice działek na podstawie przesłanej mapy ewidencyjnej w skali 1:1000.

Usługi Geodezyjne "GEO-PROFIL" s.c.
Janusz Sroka, Dominik Pisia
34-300 Żywiec, ul.Komorowskich31
NIP 553-23-23-371, REGON 072760749
tel.475-46-35, 604-905-198, 604-389-192

Wykonał:
mgr inż. Janusz Sroka
GEODETA UPRAWNIONY
nr upr. 195/94 B-B

Żywiec dnia: 23.06.2015r

Powiatowy Zarząd Dróg w Żywcu poda wymagania techniczne, jakie należy spełnić przy budowie sieci uzbrojenia terenu w zakresie kolizji z drogami powiatowymi:
- sieci elektroenergetyczne napowietrzne, słupy - zgoda nie wymagana
- sieci elektroenergetyczne napowietrzne, słupy - zgoda wymagana
- sieci wodociągowe, kanalizacyjne, gazowe, napowietrzne i podziemne, wzdłuż dróg

ZGODNE Z WARUNKAMI ZARZĄDCY DROGI
STAROSTA ŻYWIECKI
PZD/I. Zarz. /2015
dn. 9.11.2015
z up. STAROSTY
Wicestarosta Żywiecki
Agata Markowska

OBSZAR A-1.1

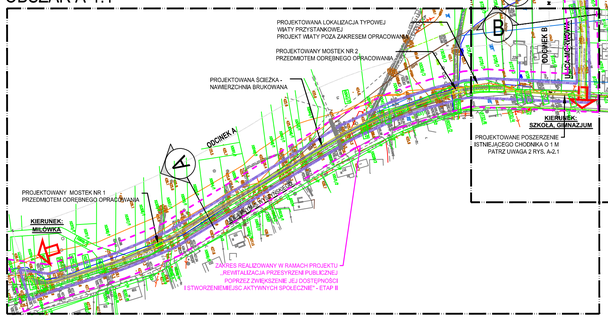

OBSZAR A-1.2

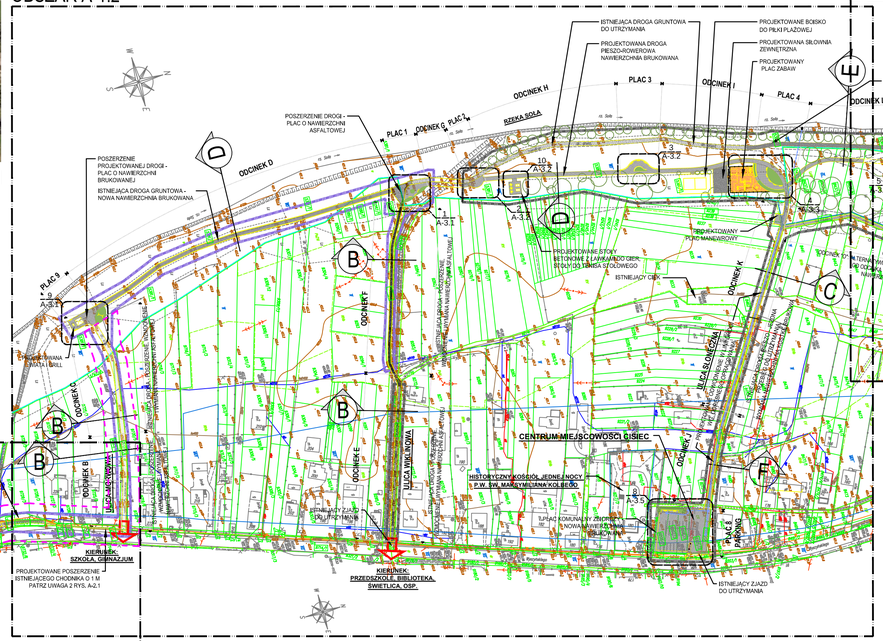

OBSZAR A-1.3

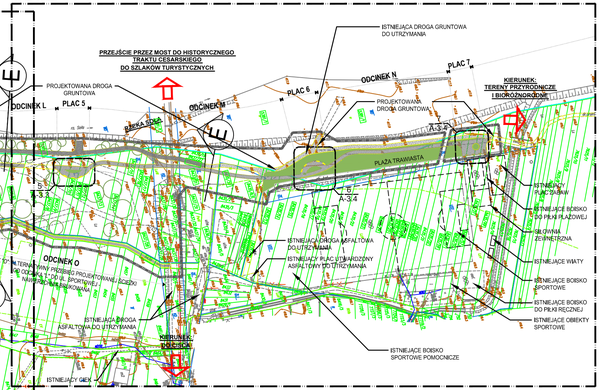

LEGENDA

- ZAKRES OPRACOWANIA
- ODCINEK CIĄGU PIESZO-ROWEROWEGO
- ODCINEK CIĄGU PIESZEGO
- ODCINEK ISTNIEJĄCEGO CIĄGU PIESZO-JEZDNEGO
- LOKALIZACJA GŁÓWNYCH PRZEKROJÓW
- PROJEKTOWANA NAWIERZCHNIA Z KOSTKI BRUKOWEJ
- PROJEKTOWANA NAWIERZCHNIA Z TŁUCZNIA
- PROJEKTOWANE PLACE - NAWIERZCHNIA BRUKOWANA
- PROJEKTOWANA NAWIERZCHNIA ASFALTOWA
- PROJEKTOWANA NAWIERZCHNIA BEZPIECZNA
- PROJEKTOWANA ZIELEŃ NISKA LUB TRAWNIK
- ISTNIEJĄCA ZIELEŃ WYSOKA - GRUPY DRZEW
- K PROJEKTOWANA LOKALIZACJA KOSZA NA ŚMIECI
- T PROJEKTOWANY STÓŁ DO TENISA STOŁOWEGO
- T1 PROJEKTOWANY STÓŁ BETONOWY Z ŁAWKAMI DO GIER
- PROJEKTOWANA LOKALIZACJA ŁAWEK

PROJEKTOWANA INFRASTRUKTURA
- SIEĆ KANALIZACJI WÓD OPADOWYCH I ROZTOPOWYCH WG. ODREBNEGO OPRACOWANIA

ISTNIEJĄCA INFRASTRUKTURA I ELEMENTY ZAGOSPODAROWANIA TERENU
- SIEĆ KANALIZACJI SANITARNEJ
- SIEĆ KANALIZACJI DESZCZOWEJ
- SIEĆ ELEKTROENERGETYCZNA NISKIEGO NAPIĘCIA
- SIEĆ ELEKTROENERGETYCZNA
- SIEĆ WODOCIĄGOWA
- SIEĆ WODOCIĄGOWA
- SIEĆ WODOCIĄGOWA
- SIEĆ WODOCIĄGOWA
- ISTNIEJĄCE OBIEKTY SPORTOWE
- ISTNIEJĄCE LATARNIE ULICZNE

PRZEDMIOT ODREBNEGO OPRACOWANIA
SIEĆ ZASILAJĄCA I OPRAWY OŚWIETLENIA ULICZNEGO
- L PROPONOWANA LOKALIZACJA OŚWIETLENIA ULICZNEGO NA SŁUPIE
- Ls LAMPA SOLARNA ULICZNA

MAPA DO CELÓW PROJEKTOWYCH

Skala 1: 1000 układ "2000/6"

Układ 2000

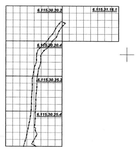

Aktualna na dzień: 04.09.2014r.
Powstała w wyniku aktualizacji cyfrowej mapy zasadniczej
- sytuację terenu
- rzeźbę terenu
- uzbrojenie podziemne

Nie wyłuskuje się istnienia w terenie uzbrojenia podziemnego nie zgłoszonego do inwentaryzacji.

Kolorem żółtym wmieszono granice działek na podstawie przesłanej mapy ewidencyjnej w skali 1:2000

Mapa wykonana pod projekt ścieżki rowerowych

Mapa do celów projektowych została wykonana bez ustalenia przebiegu granic ewidencyjnych działek.

Charakter planowanej inwestycji nie wymaga badania obciążeń gruntowych

Wykonał:
mgr inż. Janusz Sroka
GEODETA UPRAWNIONY
nr upr. 195/94 B-B

Żywiec dn. 04.09.2014r.
ID: 6640.1192.2015
Zlecenie: 64/2014

LEGENDA:
- zakres opracowania geodezyjnego
- granice działek ewidencyjnych
- granice konturów klasyfikacyjnych
- granice użytków gruntowych nie pod uzwojonych w EGiB
- linie ograniczające miejscowego planu zagospodarowania przestrzennego

WYKONAWCA

Wykonał:

Powiatowy Zarząd Dróg w Żywcu poda wymagania techniczne, jakie należy spełnić przy budowie sieci uzbrojenia terenu w zakresie kolizji z drogami powiatowymi:
- sieci elektroenergetyczne napowietrzne, słupy - zgoda nie wymagana
- sieci elektroenergetyczne napowietrzne, słupy - zgoda wymagana
- sieci wodociągowe, kanalizacyjne, gazowe, napowietrzne i podziemne, wzdłuż dróg

ZGODNE Z WARUNKAMI ZARZĄDCY DROGI
STAROSTA ŻYWIECKI
PZD/I. Zarz. /2015
10 maj 2016
z up. STAROSTY
Wicestarosta Żywiecki
Agata Markowska

MAPA DO CELÓW PROJEKTOWYCH

Skala 1: 1000 układ "2000/6"

Układ 2000

Aktualna na dzień: 04.09.2014r.
Powstała w wyniku aktualizacji cyfrowej mapy zasadniczej
Pomiarem objęto:
- sytuację terenu
- rzeźbę terenu
- uzbrojenie podziemne

Nie wyłuskuje się istnienia w terenie uzbrojenia podziemnego nie zgłoszonego do inwentaryzacji

Kolorem żółtym wmieszono granice działek na podstawie przesłanej mapy ewidencyjnej w skali 1:2000

Mapa wykonana pod projekt ścieżki rowerowych

Mapa do celów projektowych została wykonana bez ustalenia przebiegu granic ewidencyjnych działek

Charakter planowanej inwestycji nie wymaga badania obciążeń gruntowych

Wykonał:
mgr inż. Janusz Sroka
GEODETA UPRAWNIONY
nr upr. 195/94 B-B

Żywiec dn. 04.09.2014r.
ID: 6640.1192.2015
Zlecenie: 64/2014

Powiatowy Zarząd Dróg w Żywcu poda wymagania techniczne, jakie należy spełnić przy budowie sieci uzbrojenia terenu w zakresie kolizji z drogami powiatowymi:
- sieci elektroenergetyczne napowietrzne, słupy - zgoda nie wymagana
- sieci elektroenergetyczne napowietrzne, słupy - zgoda wymagana
- sieci wodociągowe, kanalizacyjne, gazowe, napowietrzne i podziemne, wzdłuż dróg

ZGODNE Z WARUNKAMI ZARZĄDCY DROGI
STAROSTA ŻYWIECKI
PZD/I. Zarz. /2015
10 maj 2016
z up. STAROSTY
Wicestarosta Żywiecki
Agata Markowska

© WSZELKIE PRAWA AUTORSKIE ZASTRZEŻONE - ZADNA CZĘŚĆ TEGO RYSUNKU NIE MOŻE BYĆ REPRODUKOWANA, PRZECHOWYWANA W SYSTEMACH ODZYSKIWANIA ANI PRZEKAZYWANA W SPOSÓB ELEKTRONICZNY LUB MECHANICZNY W POSTACI ODBITKI KSEROGRAFICZNEJ, NAGRANIA CZY W JAKIEJKOLWIEK INNEJ FORMIE, BEZ WCZEŚNIEJSZEGO UZYSKANIA PISEMNEJ ZGODY WŁASCICIELA PRAW AUTORSKICH.

Dz. Ust. Nr 24 Poz. 83 z dn. 4.02.1994 r.

WIEWIÓRA & GOLCZYK ARCHITEKCI s.c.
ARCHITEKTURA URBANISTYKA PROJEKTY WNĘTRZ NADZÓR AUTORSKI
Wiewióra & Golczyk Architekci s.c. 34-300 Żywiec ul. Kościuszki 42 tel.33 861 65 57 biuro@wiewioragolczyk.pl www.wiewioragolczyk.pl

BRANŻA: **ARCHITEKTURA - PROJEKT BUDOWLANY**

PROJEKT: **Projekt rewitalizacji przestrzeni publicznej i poprawy jej dostępności w Cisiu, w zakresie ulic Sportowej, Wiosennej, promenady rzeki Soły pomiędzy ul. Wiklinową, Starą Szkołą i zapleczem technicznym boiska piłkarskiego, oraz od ul. Morowej do ul. Łącznej wzdłuż ul. Prymasa. S. Wyszyńskiego; poprzez budowę i przebudowę istniejącej infrastruktury w zakresie: budowy i przebudowy ciągów pieszych, piesz - rowerowych i rozbudowy chodników, obejmujący działki: 8435/49, 8435/51, 8435/53, 8435/55, 8435/57, 8435/59, 8435/32, 8435/30, 8435/29, 8435/28, 8435/27, 8435/26, 8435/25, 8435/24, 8435/23, 5381/1, 8435/15, 8435/14, 8435/13, 8435/12, 8435/11, 8435/63, 8435/39, 8436/1, 8437/20, 8437/21, 8438, 8437/28, 8437/17, 8437/16, 8437/15, 8437/2, 9286/1, 9285/1, 9287/1, 9288/1, 9289/1, 8437/3, 8437/4, 8437/5, 8437/6, 8437/8, 8437/9, 8437/10, 8437/11, 8437/12, 8437/13, 8437/14, 9714/1, 9721/3, 9722/2, 9725/2, 9726/2, 9727/2, 9728/2, 9729/2, 9731/2, 10019/1, 10038/2, 10039/2, 10040/2, 10041/2, 10909/1, 10042/2, 10043/2, 10043/3, 10309/3, 10310/3, 10316/3, 10317/3, 10319/5, 10319/4, 10324/4; obręb 0002, Cisiec.**

INWESTOR:	**Urząd Gminy Węgierska Górka Ul. Zielona 43 34-350 Węgierska Górka**			NR PROJEKTU :	**1416**
RYSUNEK:	**PROJEKT ZAGOSPODAROWANIA TERENU**			LICENCJA: AutoCAD LT 2011, 391-82260668	
GŁÓWNY PROJEKTANT :	**MACIEJ WIEWIÓRA**	NR UPRAWNIEŃ:	**195/94 B-B**	INDEKS :	A
ZESPÓŁ PROJEKTOWY :		NR UPRAWNIEŃ:		DATA :	**28.12.2015**
		NR UPRAWNIEŃ:		KREŚLIŁ :	**MW**
				SKALA :	**1:2000**
				NR RYSUNKU :	**A-0.1**