
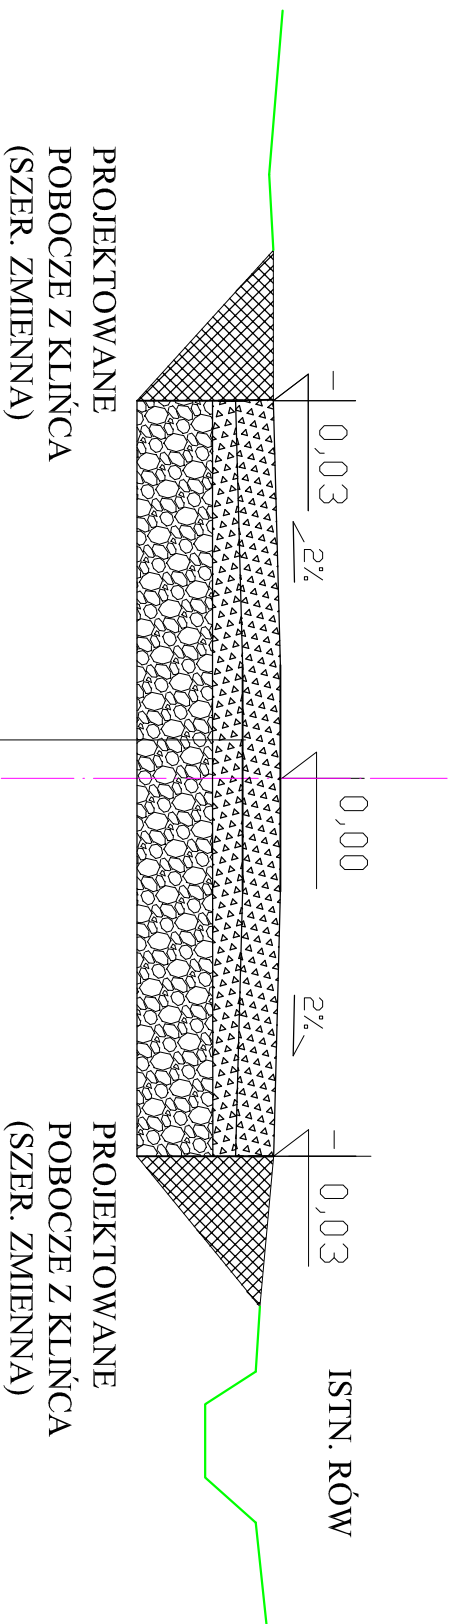


# DROGA GMINNA "UL. MASZTOWA" W WĘGIERSKIEJ GÓRCIE

## ODCINEK 3: KM 0+132 DO 0+174

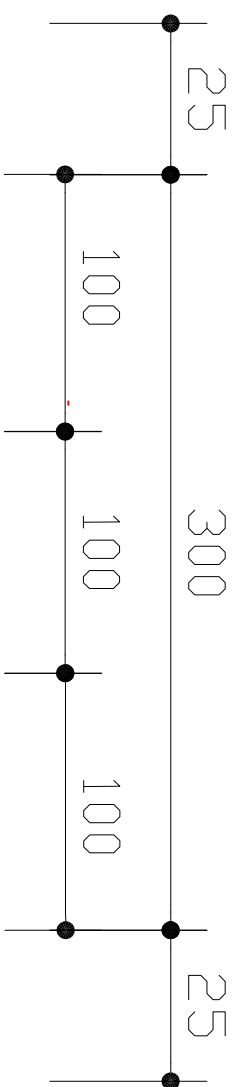

PROJEKTOWANE POBOCZE Z KLIŃCA (SZER. ZMIENNA)	PROJEKTOWANE POBOCZE Z KLIŃCA (SZER. ZMIENNA)
NAWIERZCHNIA Z KRUSZYWA ŁAMANEGO FRAKCJA 4-32mm STABILIZOWANEGO MECHANICZNIE GR. 10 CM	
WARSTWA PROFILOWA Z KRUSZYWA ŁAMANEGO FRAKCJA 4-32mm STABILIZOWANEGO MECHANICZNIE GR. 10 CM	
WARSTWA ODSĄCZAJĄCA Z KRUSZYWA NATURALNEGO (POSPÓŁKA DROGOWA), STABILIZOWANEGO MECHANICZNIE, GR. 25 CM	