
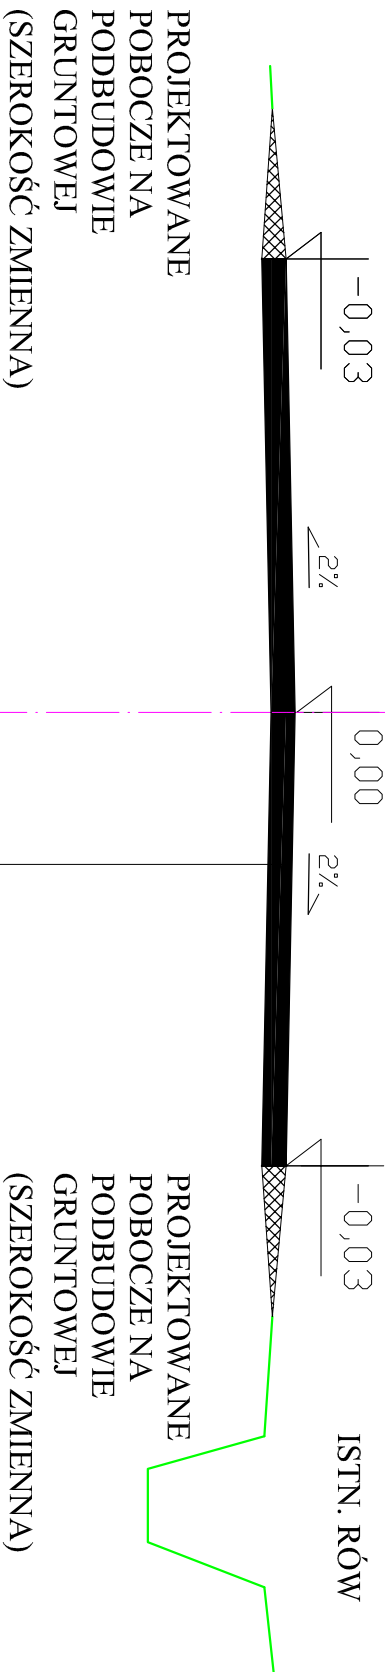


DROGA GMINNA "UL. GRANICZNA" W CIĘCINIE

ODCINEK 2: KM 0+178 do 0+258

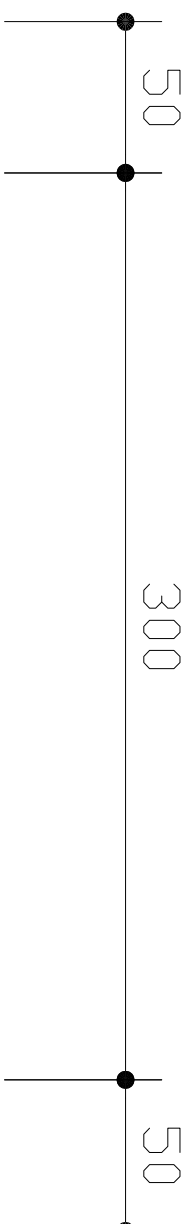

NAWIERZCHNIA BETON ASFALTOWY
O GRUBOŚCI 5 cm