
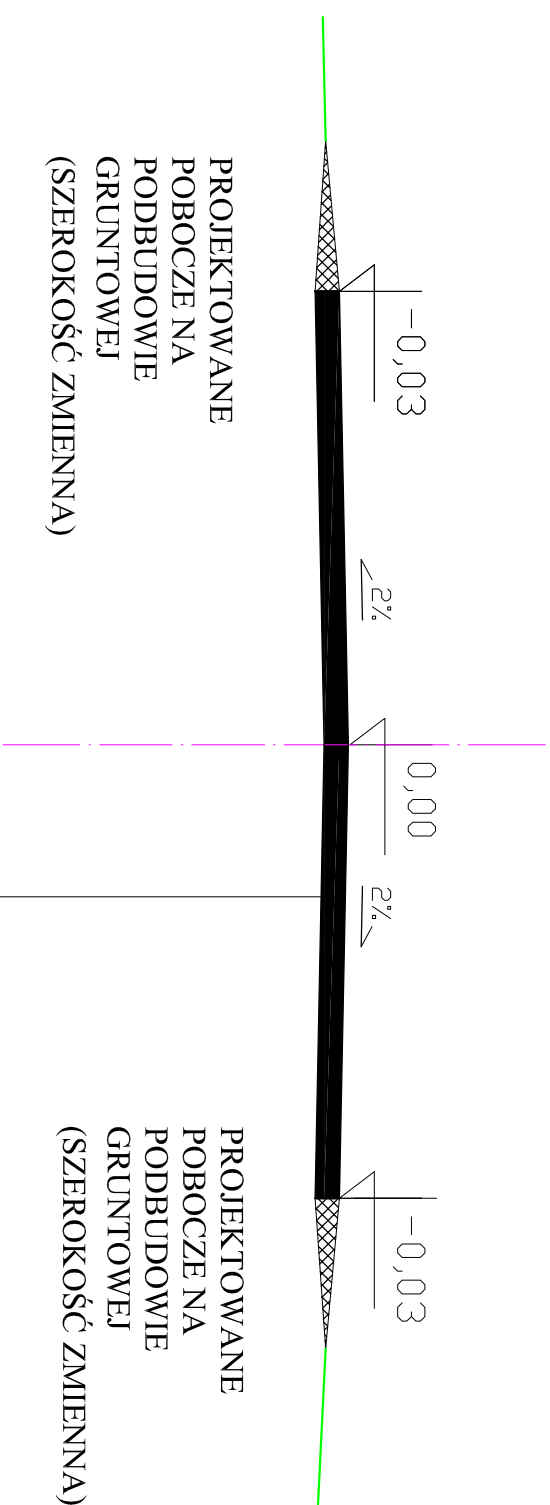


# DROGA GMINNA "UL. CICHY" W ŻABNICY

## ODCINEK 1: KM 0+000 do 0+166

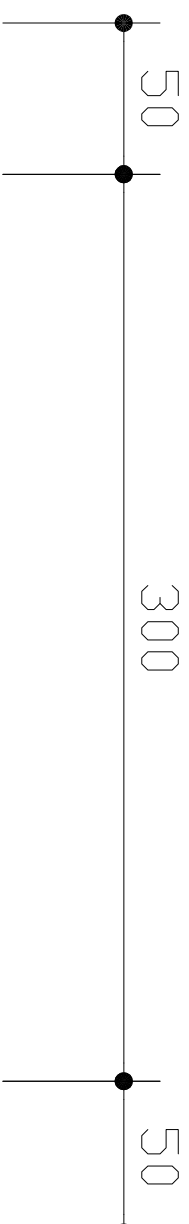

NAWIERZCHNIA BETON ASFALTOWY  
O GRUBOŚCI 5 cm