


# DROGA GMINNA "UL. CICHY" W ŻABNICY

## ODCINEK 2: KM 0+166 do 0+198

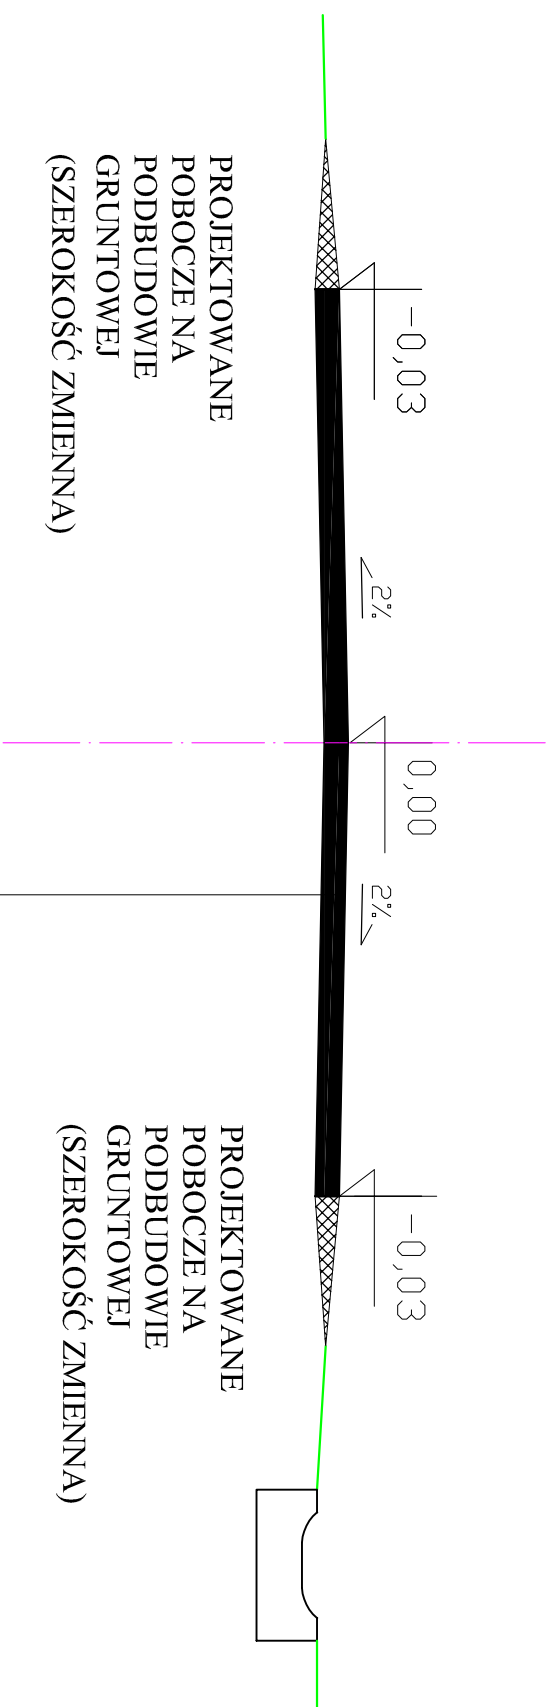

NAWIERZCHNIA BETON ASFALTOWY  
O GRUBOŚCI 5 cm