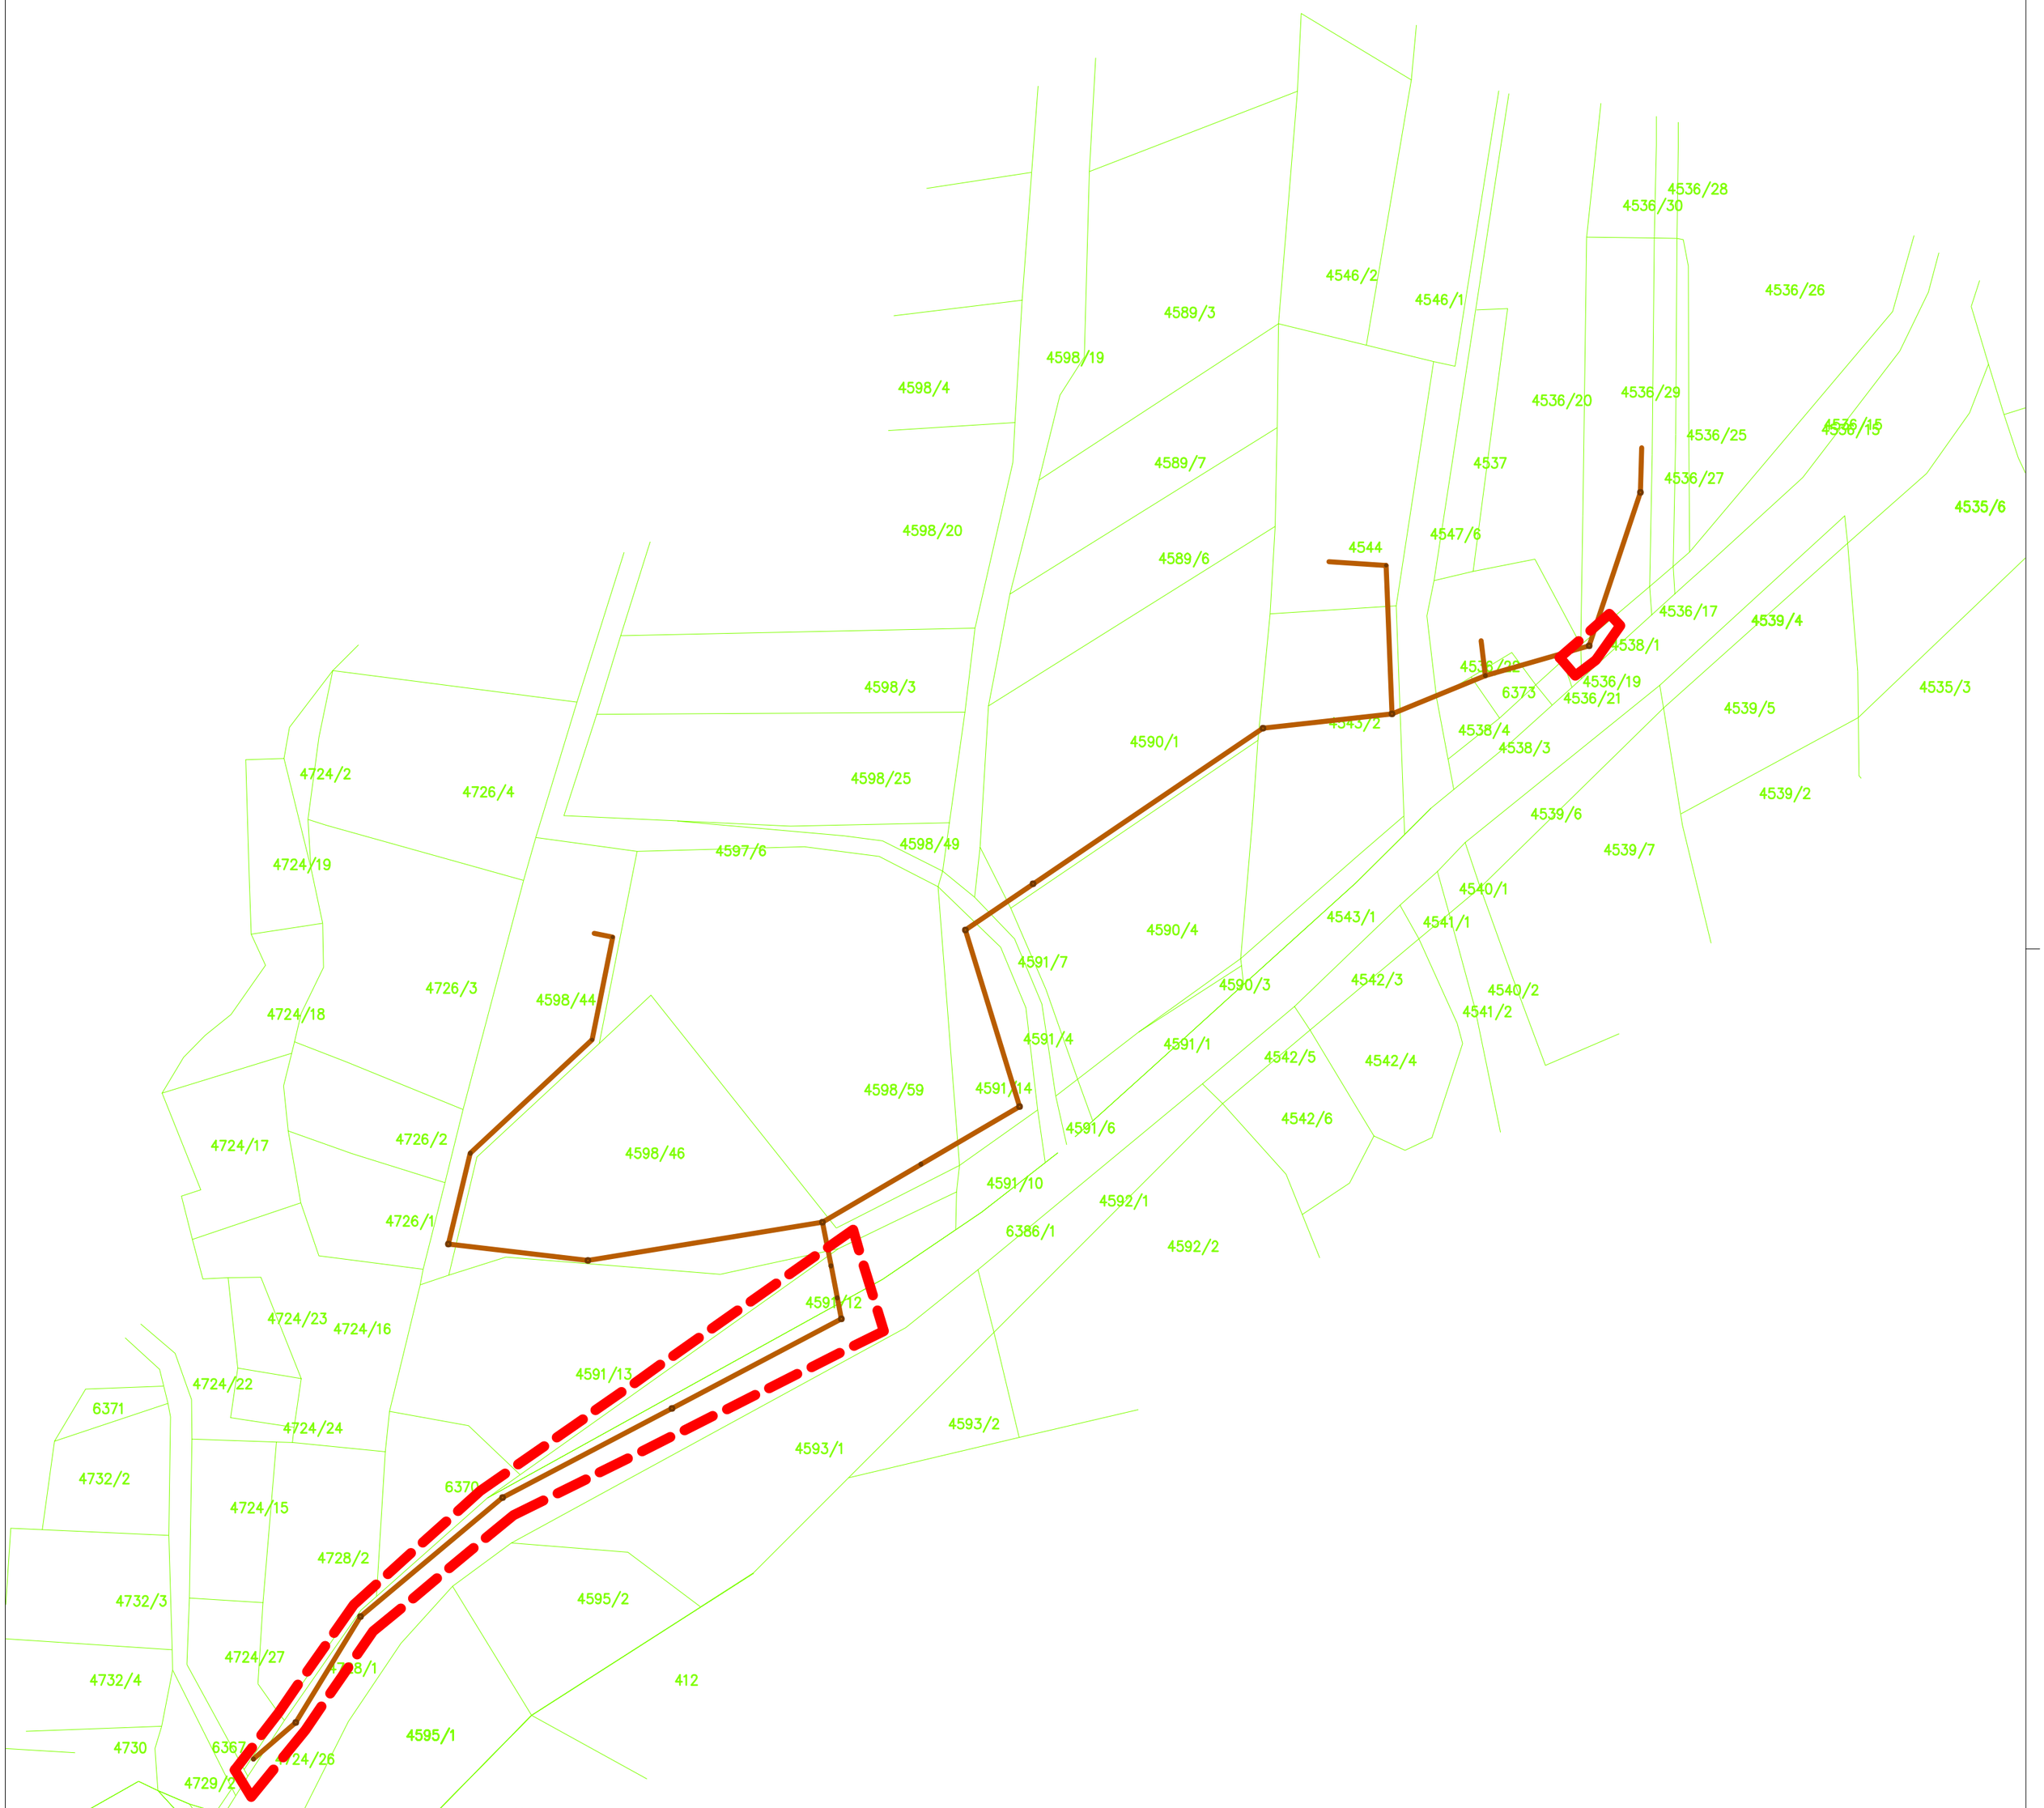

Oznaczenia :

Sieci i przyłącza wod.-kan. projektowane (zakres niniejszego projektu):

proj. kan. san. PVC Ø160-200mm

zakres projektu w drodze krajowej objęty pozwoleniem Wojewody

PROJEKTOWANIE WOD-KAN JERZY OLEARCZYK

43-356 Kobiernice, Bujaków, ul. Podlesie 13

Temat Odcinek sieci kanalizacji sanitarnej wraz z przyłączami do budynków w rejonie ul. Masztowej w Węgierskiej Górce (sekcja mapy: 182.112.154, 182.121.113)		Branża Sanitarna
Tytuł rysunku Mapa ewidencyjna		Faza P.W.
Inwestor "Beskid Ekosystem" Sp. z o.o. 34-350 Węgierska Górka, ul. Graniczna 1		Data 05.2018
Projektant mgr inż. Jerzy Olearczyk upr. nr SLK/3231/PWOS/10	Podpis	Skala 1 : 1 000
Opracował mgr inż. Karol Kwak	Podpis	Nr rys. 3