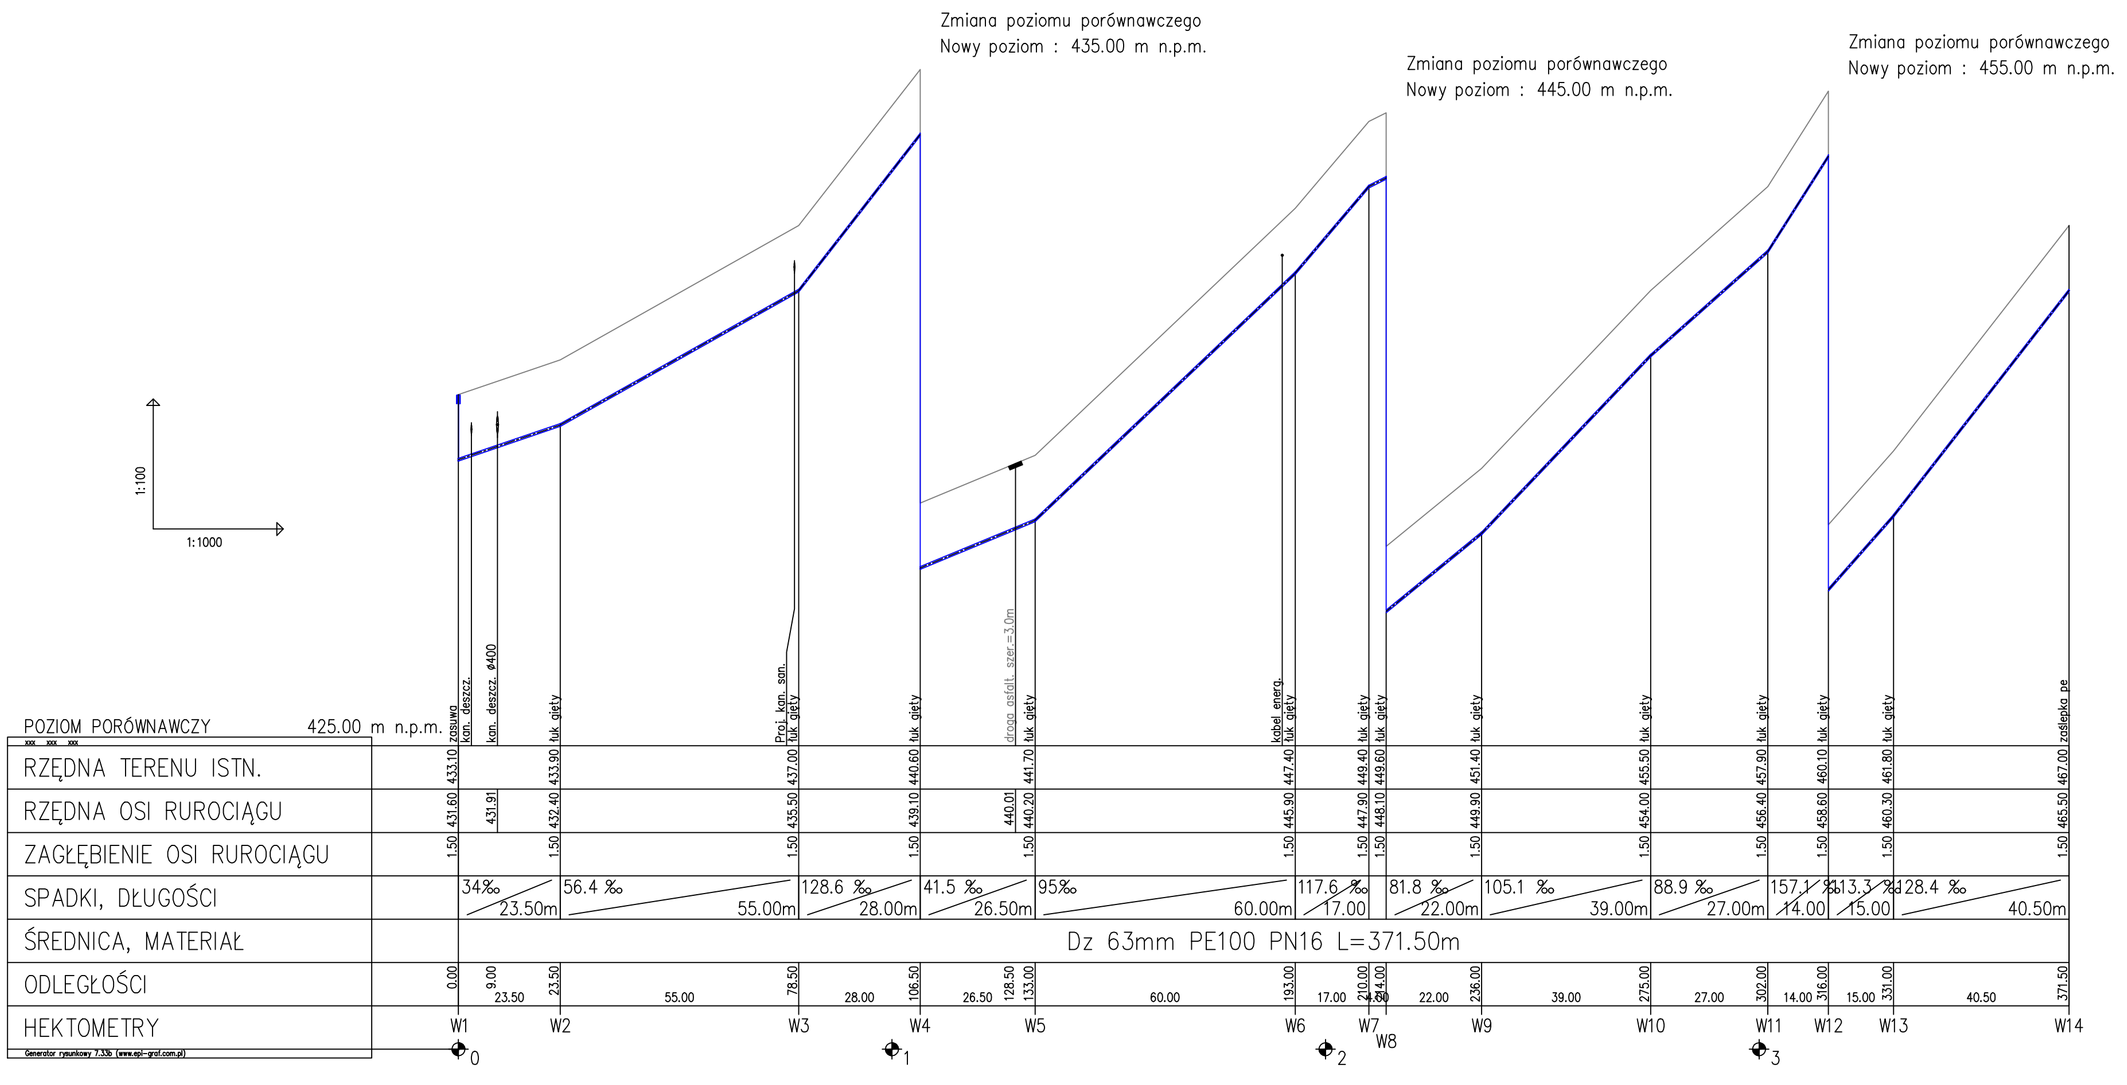

Inwestor:	Beskid–Ekosystem Sp. z o.o. Cięcina, ul. Graniczna 1, 34–350 Węgierska Górka
	Wodociąg i kanalizacja sanitarna wraz z przyłączami w rejonie ul. Kowoli w Cięcinie
	Profil podłużny wodociągu W1-W14

Projektował:	Nr uprawnień:	Podpis:	Data:	Skala:	Nr rysunku:
mgr inż. Robert Jeż	SLK/0672/PWOS/04				
Sprawdził: mgr inż. Krzysztof Konior	126/98 BB		03.2016 r.	1:100/1000	3