


ODCINEK 1 KM 0+000 do 0+074 ORAZ KM 0+094 DO 0+103

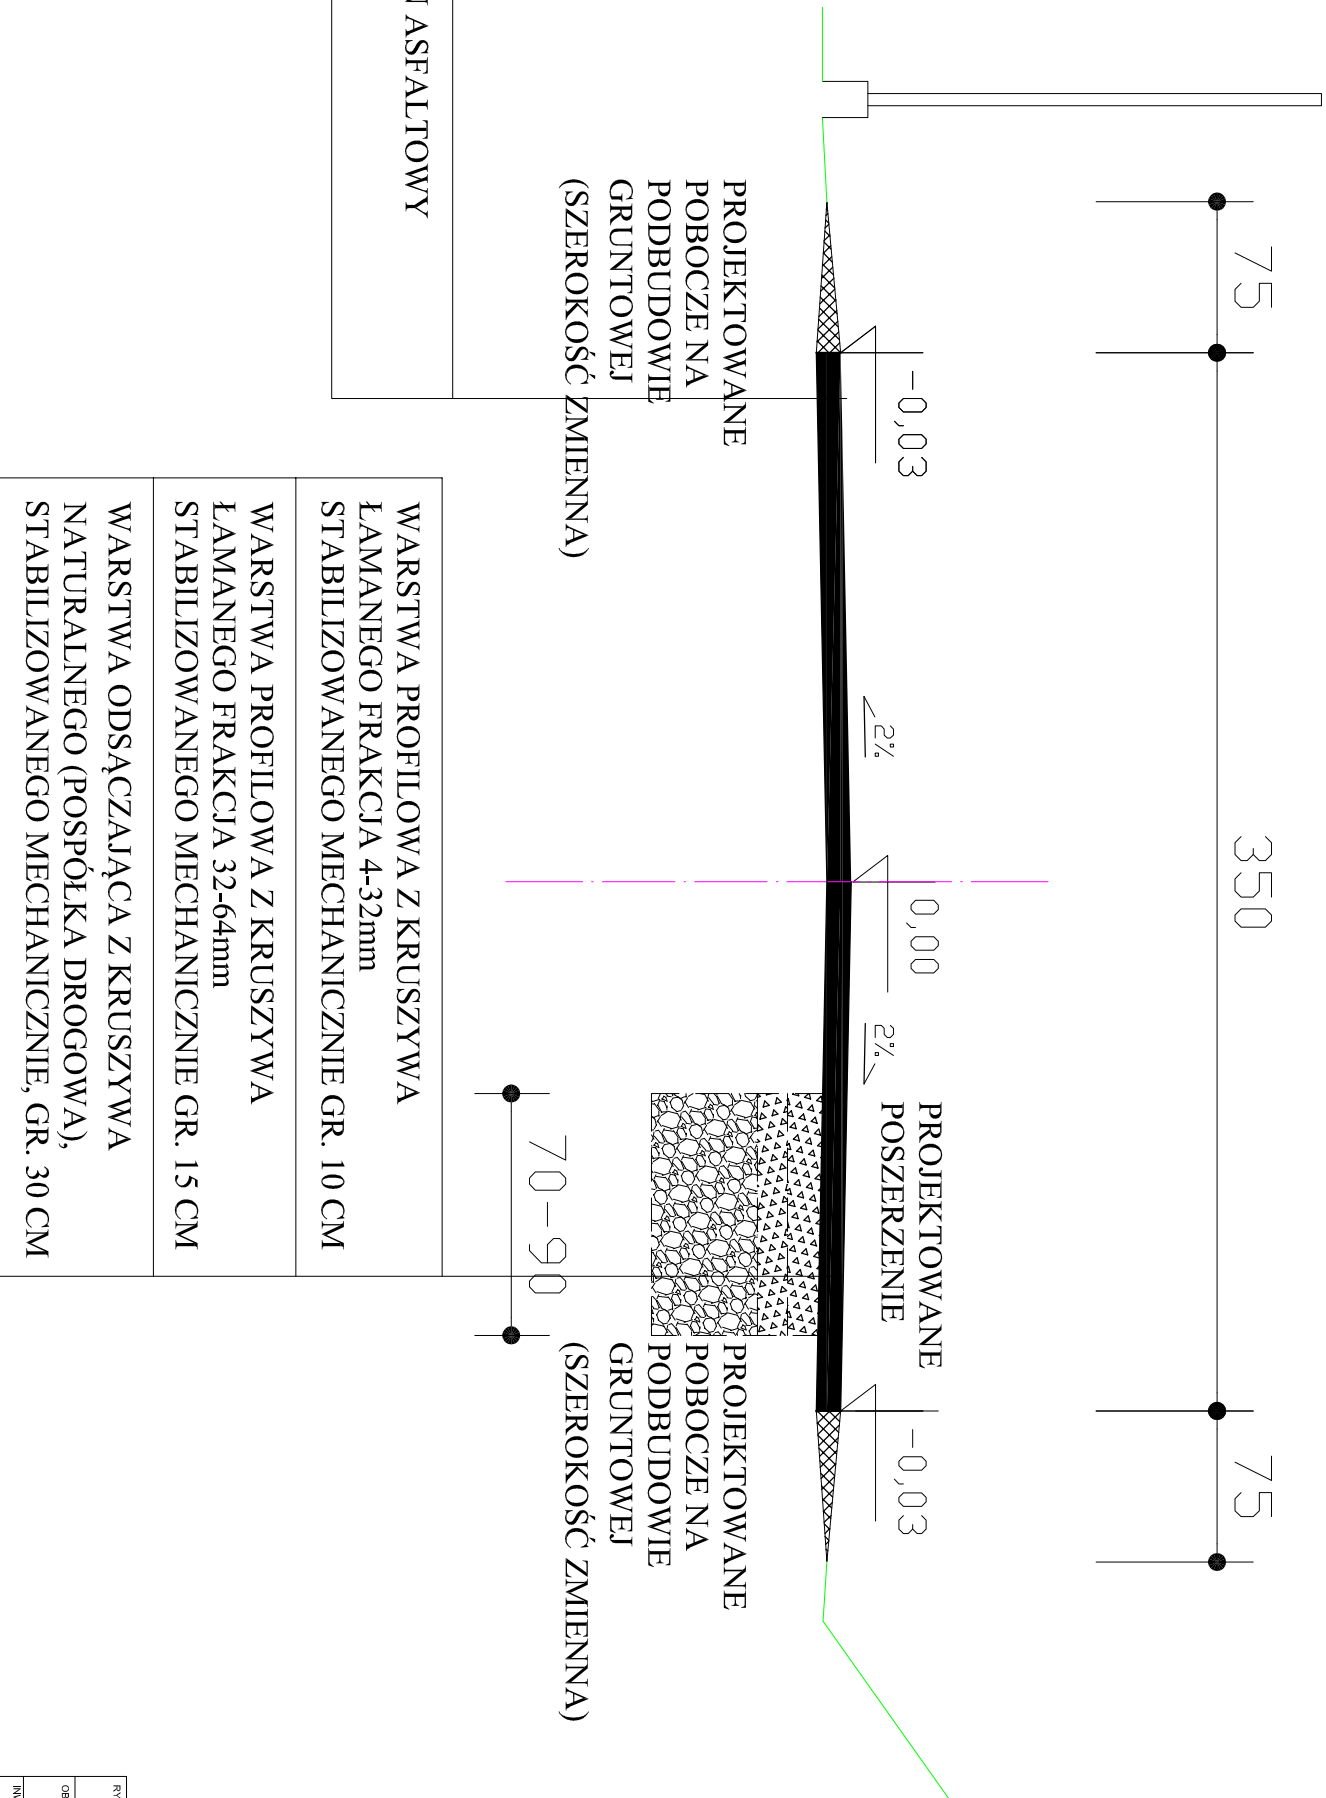

RYSUNEK: PRZEMIANOWY POPRZECZNY ODCINEK 1		
OBIEKT: ROZBUDOWA UKŁADU DROGOWEGO W CIĄGU DROGI NR 5960695 UL. NAD SOŁĄ W GMINIE WĘGERSKA GÓRKA		
INWESTOR: GMINA WĘGERSKA GÓRKA, ul. Zielona 43, 34-350 WĘGERSKA GÓRKA		
AUTOR PROJEKTU: mgr inż. WOJCIECH KUPCZAK Ciepła ul. Szynowa 2, 34-350 Węgierska Górka ul. Podgórska nr 48/50 BB e-mail: edwin@edwin.pl		
SKALA: 1:25	DATA: WRZESIEŃ 2019	POZIOMY: NR RYS.: 04