


ODCINEK 2 KM 0+103 do 0+389

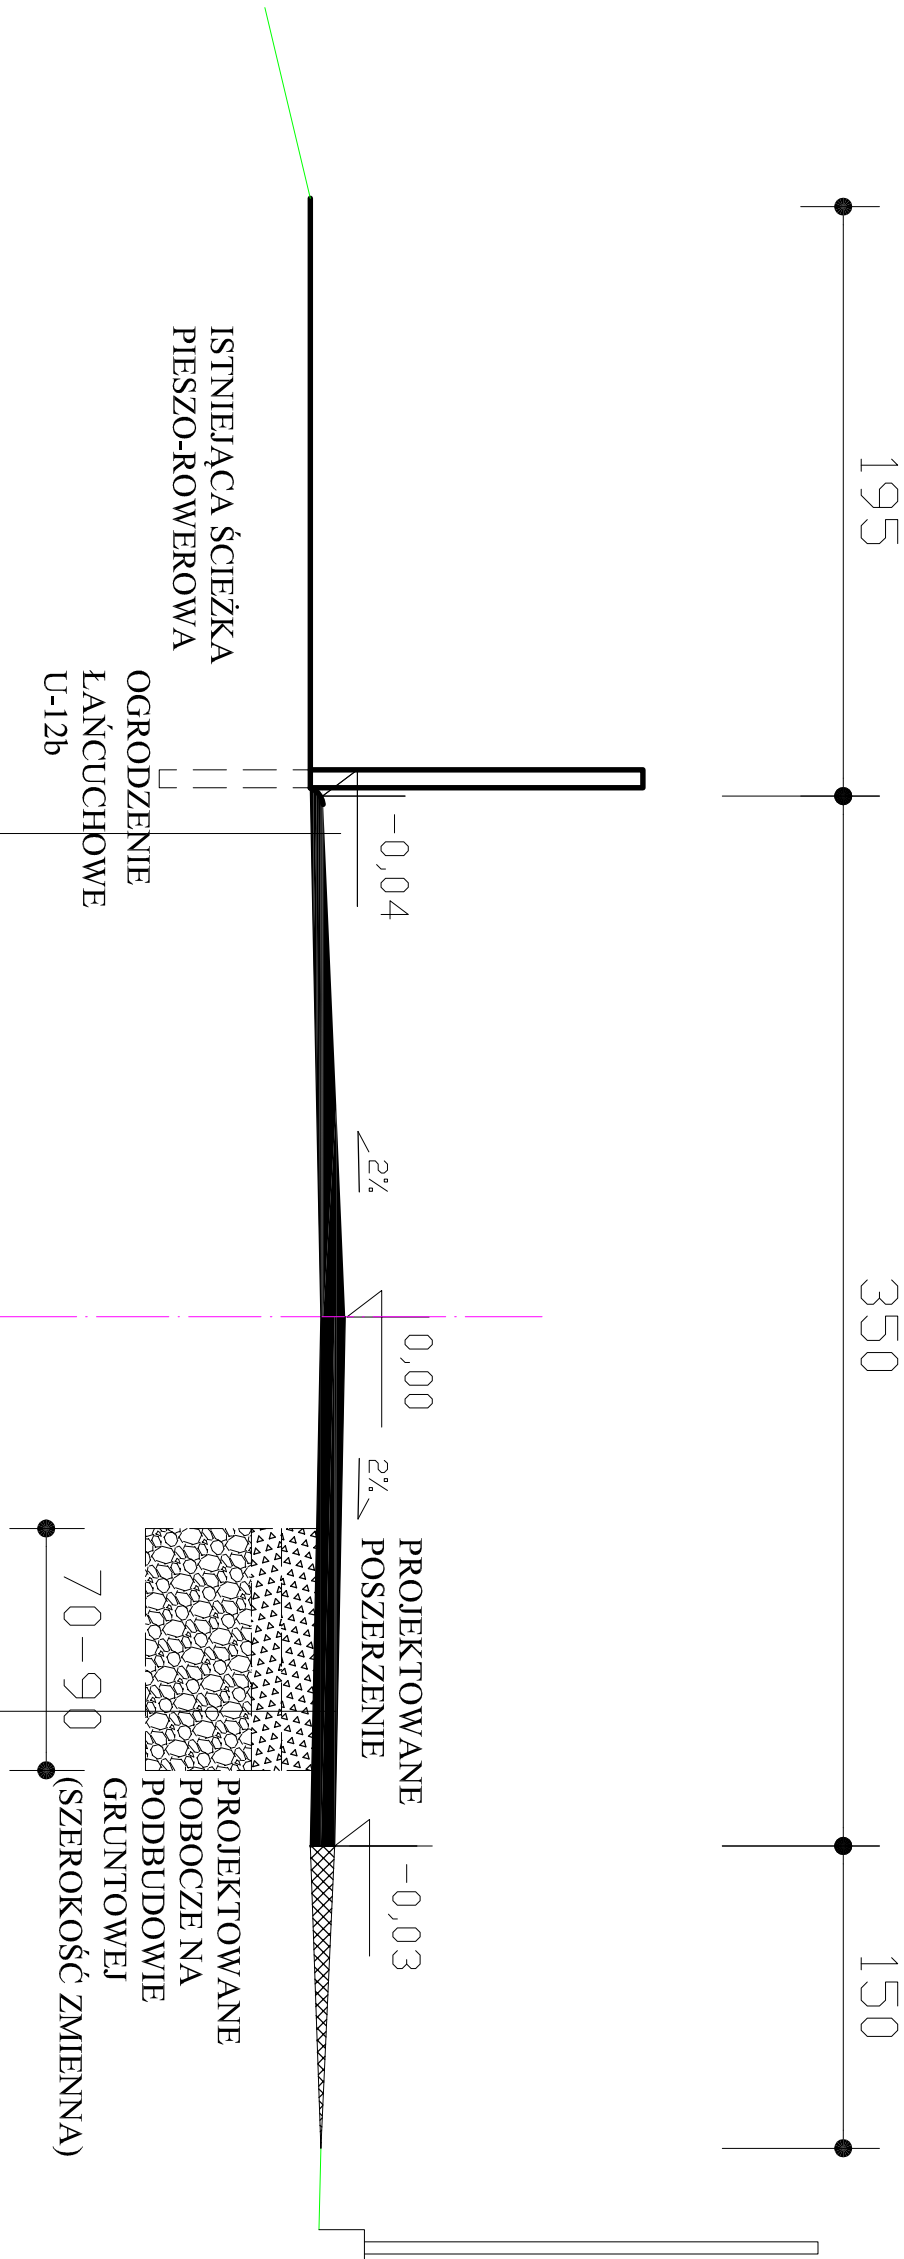

NAKŁADKA BETON ASFALTOWY O GRUBOŚCI 8 cm
WARSTWA PROFILOWA Z KRUSZYWA ŁAMANEGO FRAKCJA 4-32mm STABILIZOWANEGO MECHANICZNIE GR. 10 CM
WARSTWA PROFILOWA Z KRUSZYWA ŁAMANEGO FRAKCJA 32-64mm STABILIZOWANEGO MECHANICZNIE GR. 15 CM
WARSTWA ODSĄCZAJĄCA Z KRUSZYWA NATURALNEGO (POSPÓŁKA DROGOWA), STABILIZOWANEGO MECHANICZNIE, GR. 30 CM

RYSUNEK: PRZEMKÓJ POPRZECZNY ODCINEK 2		
OBIEKT: ROZBUDOWA UKŁADU DROGOWEGO W CIĄGU DROGI NR 596069S UL. NAD SOLĄ W GMINIE WĘGERSKA GÓRKA		
INWESTOR: GMINA WĘGERSKA GÓRKA, ul. Zielona 43, 34-350 WĘGERSKA GÓRKA		
AUTOR PROJEKTU: mgr inż. WOJCIECH KUPCZAK Ciepła ul. Szarna 2, 34-350 Węgierska Górka wp: budowanie nr 4850 BB e-mail: edumies@cg.pl		
SKALA: 1:25	DATA: WRZESIEŃ 2019	POPIIS: NR RYS: 06