


# ODCINEK 3 KM 0+565 do 0+572

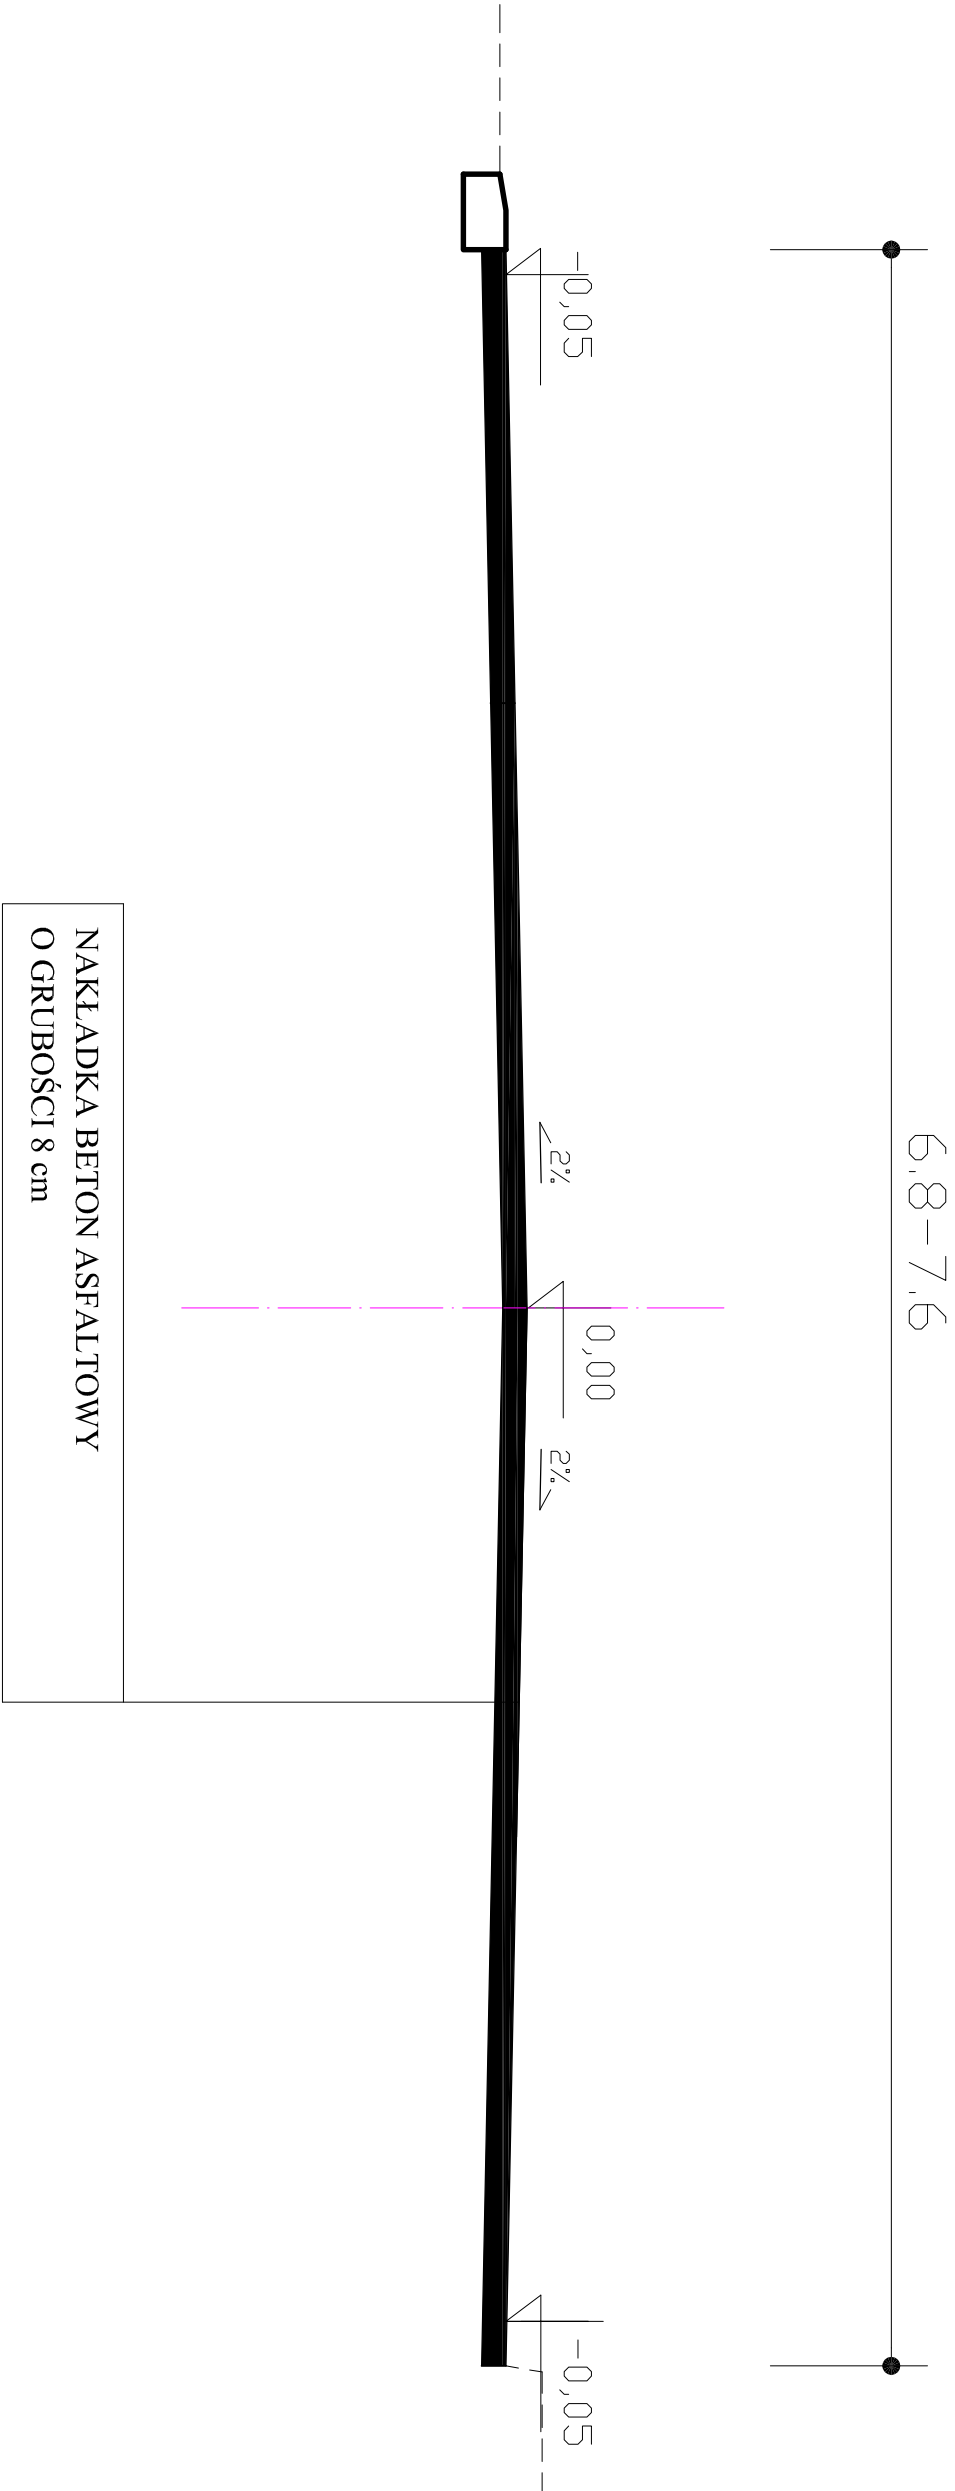

RYSUNEK: <b>PRZEKRÓJ POPRZECZNY ODCINEK 3</b>			
OBJEKT: <b>ROZBUDOWA UKŁADU DROGOWEGO W CIĄGU DROGI NR 596069S UL. NAD SOLĄ W GMINIE WĘGIERSKA GÓRKA</b>			
INWESTOR: <b>GMINA WĘGIERSKA GÓRKA, ul. Zielona 43, 34-350 WĘGIERSKA GÓRKA</b>			
AUTOR PROJEKTU: <b>mgr inż. WOJCIECH KUPCZAK</b>		SKALA: <b>1:25</b>	PODPIS:
Opis: ul. Szynka 2, 34-350 Węgierska Górka upr. budowlane nr 4850 BB e-mail: edumiesz@cg.pl		DATA: <b>WRZESIEŃ 2019</b>	NR RYS: <b>11</b>