


ODCINEK 3 KM 0+595 do 0+602

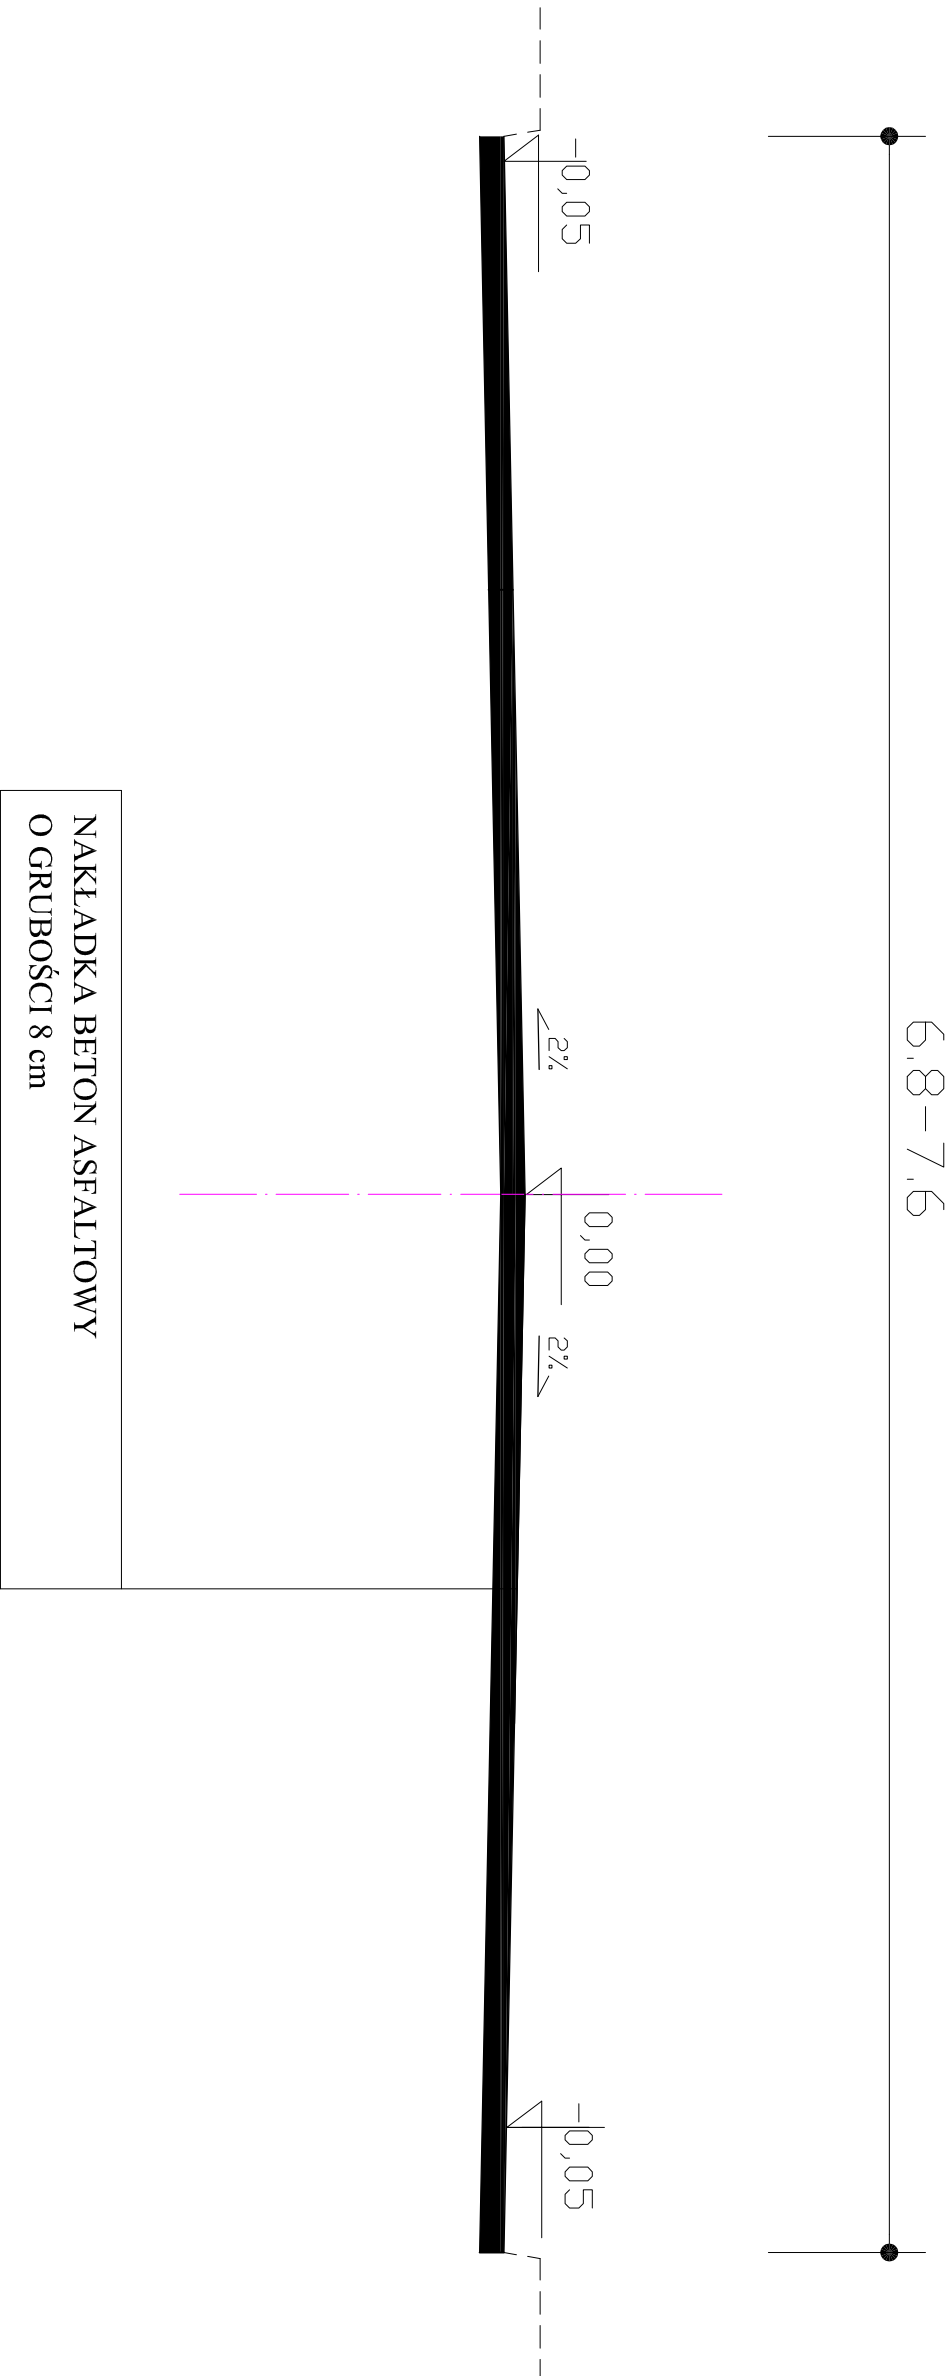

RYSUNEK: PRZEKRÓJ POPRZECZNY ODCINEK 3			
OBJEKT: ROZBUDOWA UKŁADU DROGOWEGO W CIĄGU DROGI NR 596069S UL. NAD SOLĄ W GMINIE WĘGIERSKA GÓRKA			
INWESTOR: GMINA WĘGIERSKA GÓRKA, ul. Zielenia 43, 34-350 WĘGIERSKA GÓRKA			
AUTOR PROJEKTU: mgr inż. WOJCIECH KUPCZAK		SKALA: 1:25	PODPIS:
Opis: ul. Szynowa 2, 34-350 Węgierska Górka upr. budowlane nr 4850 BB e-mail: edumiesz@cg.pl		DATA: WRZESIEŃ 2019	NR RYS: 12