


ODCINEK 3 KM 0+389 do 0+434

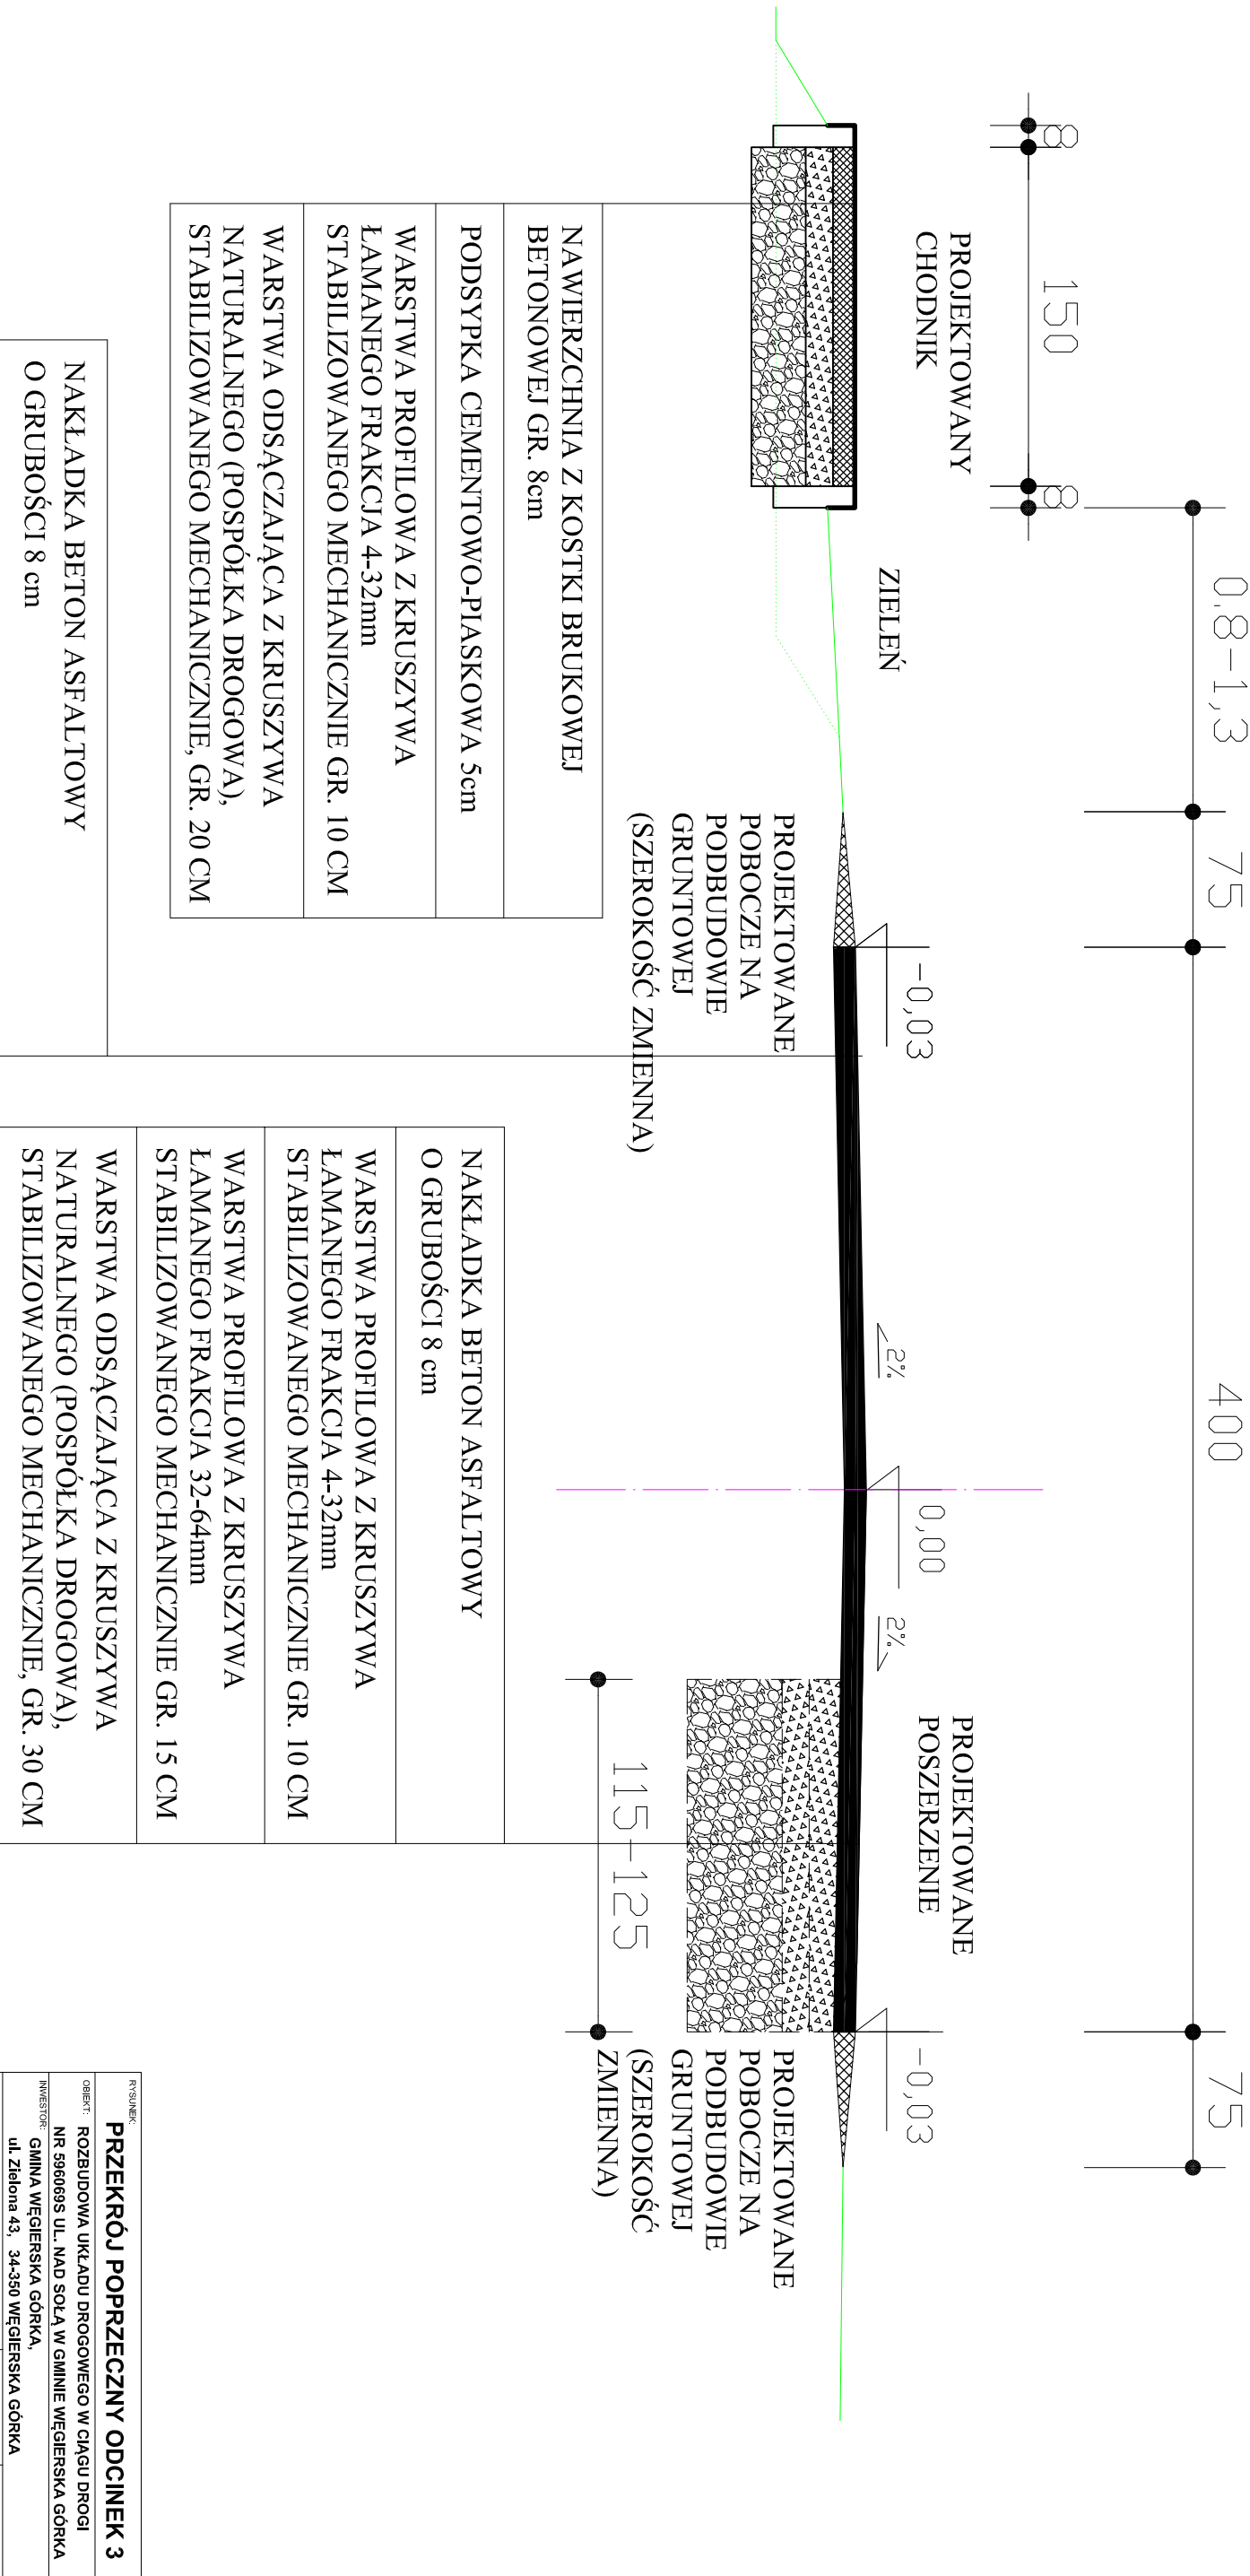

RYSUNEK: PRZESZKÓŁ POPRZECZNY ODCINEK 3		
OBJEKT: ROZBUDOWA UKŁADU DROGOWEGO W CIĄGU DRogi NR 596069S UL. NAD SOLĄ W GMINIE WĘGERSKA GÓRKA		
INWESTOR: GMINA WĘGERSKA GÓRKA, ul. Zielona 43, 34-350 WĘGERSKA GÓRKA		
AUTOR PROJEKTU:	SKALA:	PODPIS:
mgr inż. WOJCIECH KUPCZAK ul. Ciepła 2, 34-350 Węgierska Górka wp: budowlane nr 4850 BB e-mail: edwinmiedzi@cg.pl	1:25	
DATA: WRZESIEŃ 2019		NR RYS: 07