


ODCINEK 3 KM 0+434 do 0+484

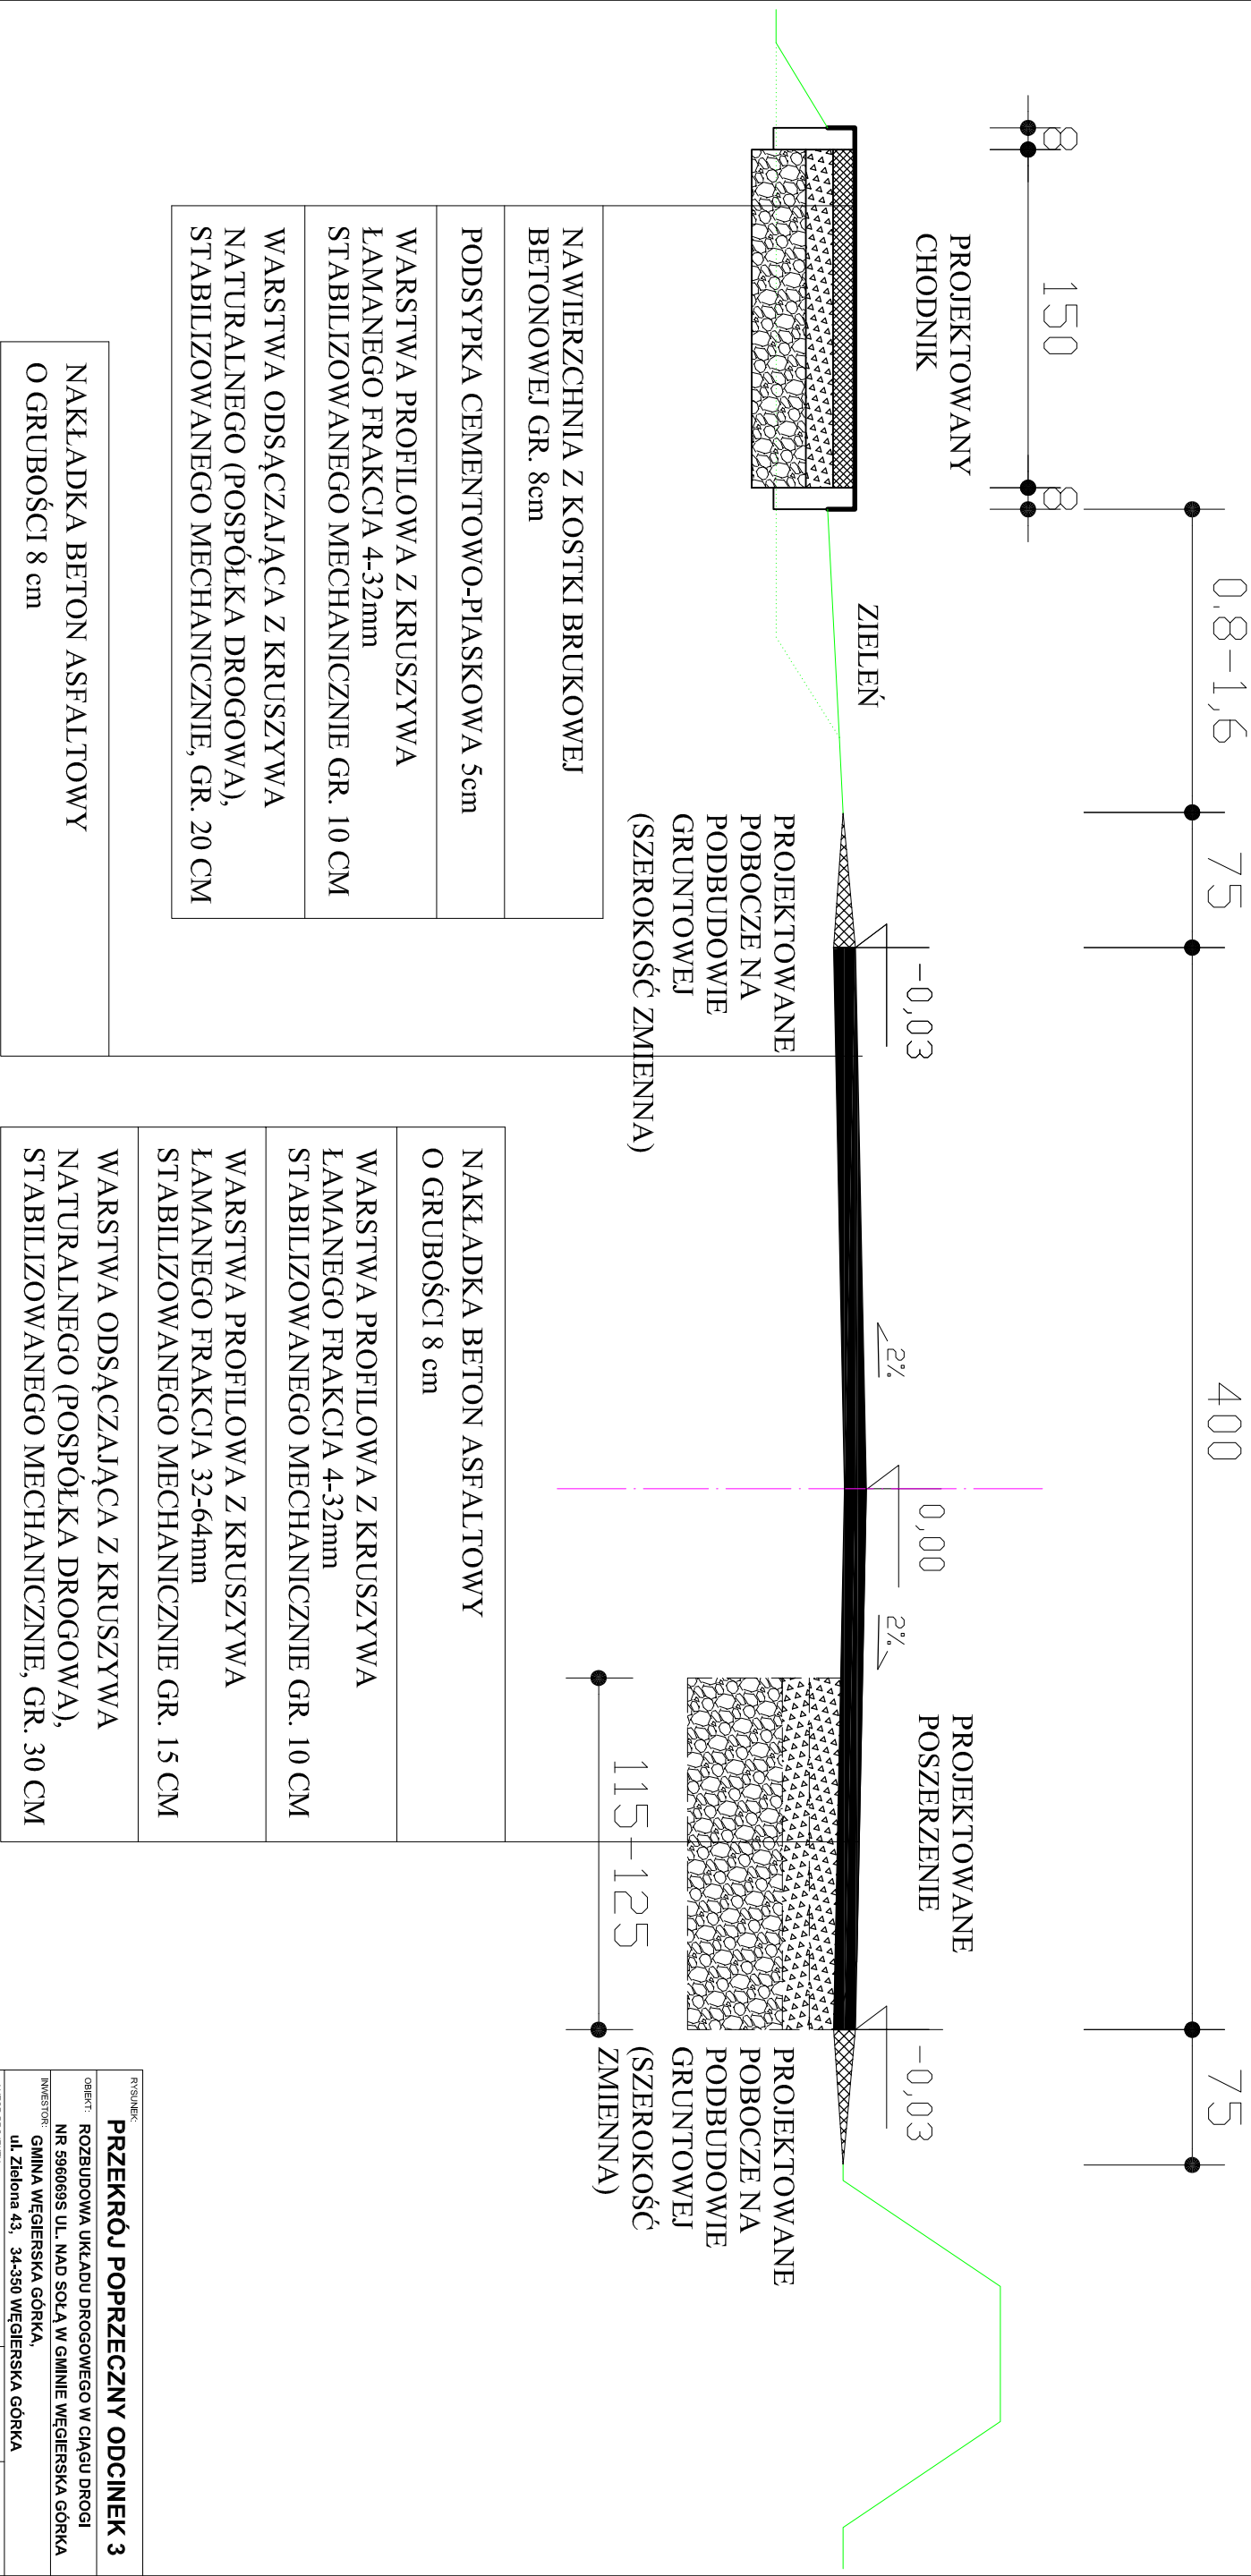

RYSUNEK: PRZESZKÓŁ POPRZECZNY ODCINEK 3		
OBJEKT: ROZBUDOWA UKŁADU DROGOWEGO W CIĄGU DRogi NR 596069S UL. NAD SOLĄ W GMINIE WĘGIERSKA GÓRKA		
INWESTOR: GMINA WĘGIERSKA GÓRKA, ul. Zielona 43, 34-350 WĘGIERSKA GÓRKA		
AUTOR PROJEKTU: mgr inż. WOJCIECH KUPCZAK ul. Sienka 2, 34-350 Węgierska Górka upr. budowlane nr 4850 BB e-mail: edumies@cg.pl	SKALA: 1:25	PODPIS:
DATA: WRZESIEŃ 2019	NR RYS: 08	