


# DROGA GMINNA "UL. PLAŻOWA" W WĘGIERSKIEJ GÓRCIE

## ODCINEK: KM 0+000 do 0+120

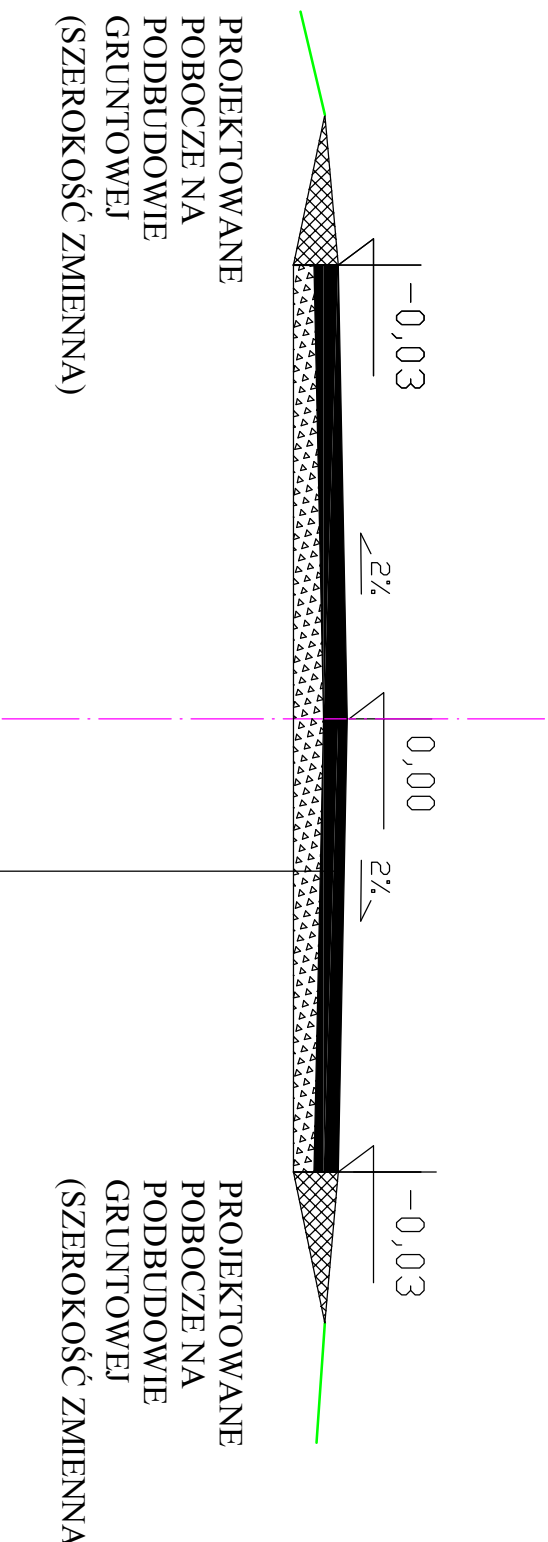

NAWIERZCHNIA BETON ASFALTOWY O GRUBOŚCI 8 cm
WARSTWA PROFILOWA Z KRUSZYWA ŁAMANEGO FRAKCJA 4-32mm STABILIZOWANEGO MECHANICZNIE GR. 7 CM