


DROGA GMINNA "UL. LIPOWSKICH" W CIĘCINIE

ODCINEK 2: KM 0+000A do 0+097A

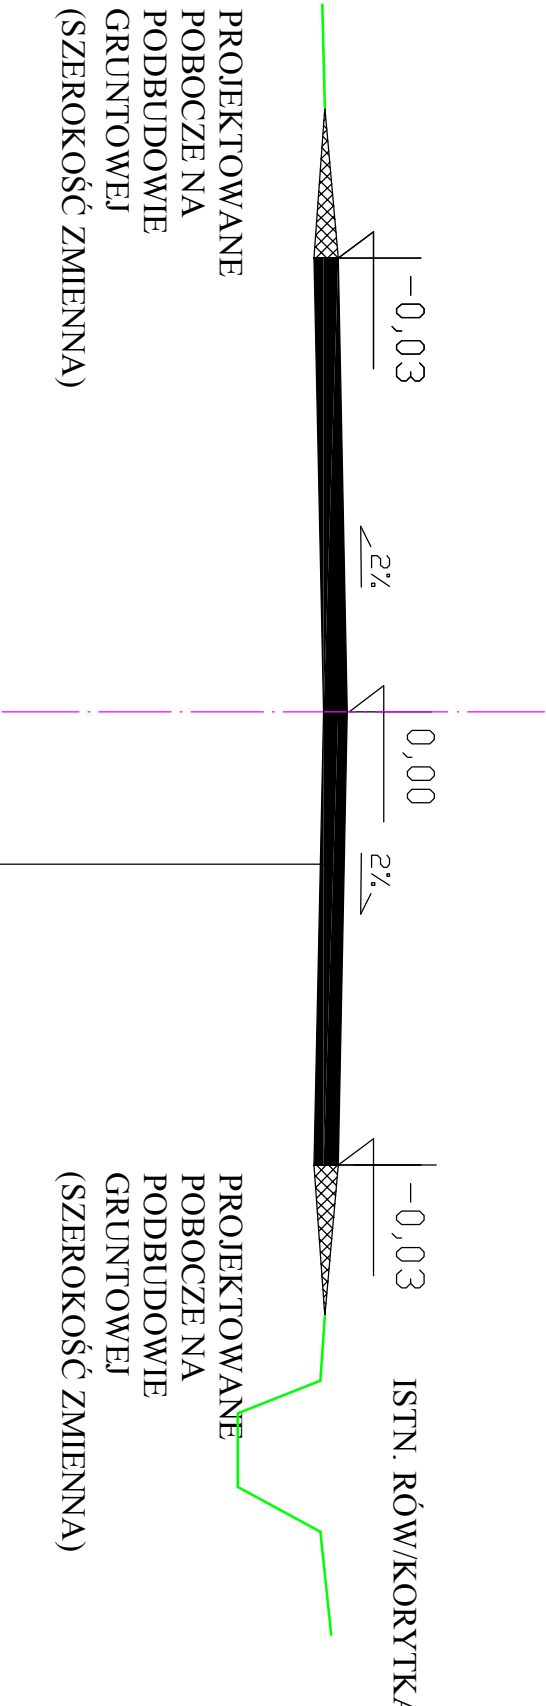

NAWIERZCHNIA BETON ASFALTOWY
O GRUBOŚCI 5 cm