


DROGA GMINNA "UL. WIDOKOWA" W CIĘCINIE

ODCINEK 2: KM 0+205 do 0+267

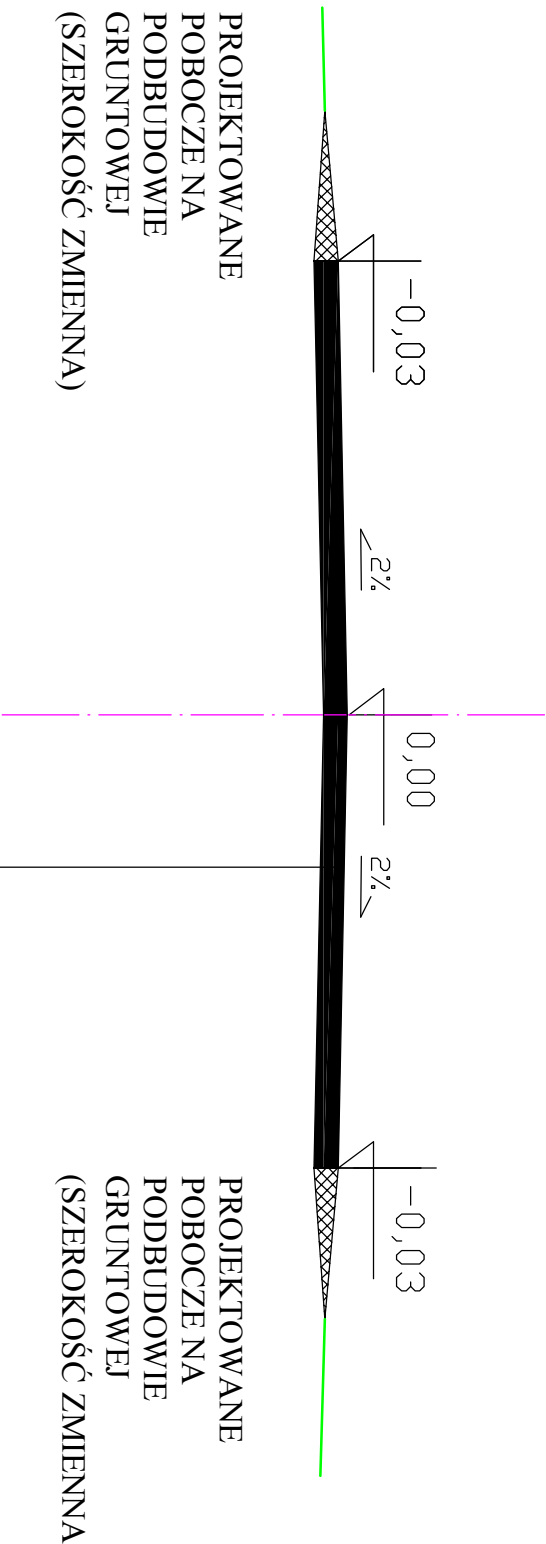

NAWIERZCHNIA BETON ASFALTOWY
O GRUBOŚCI 5 cm