
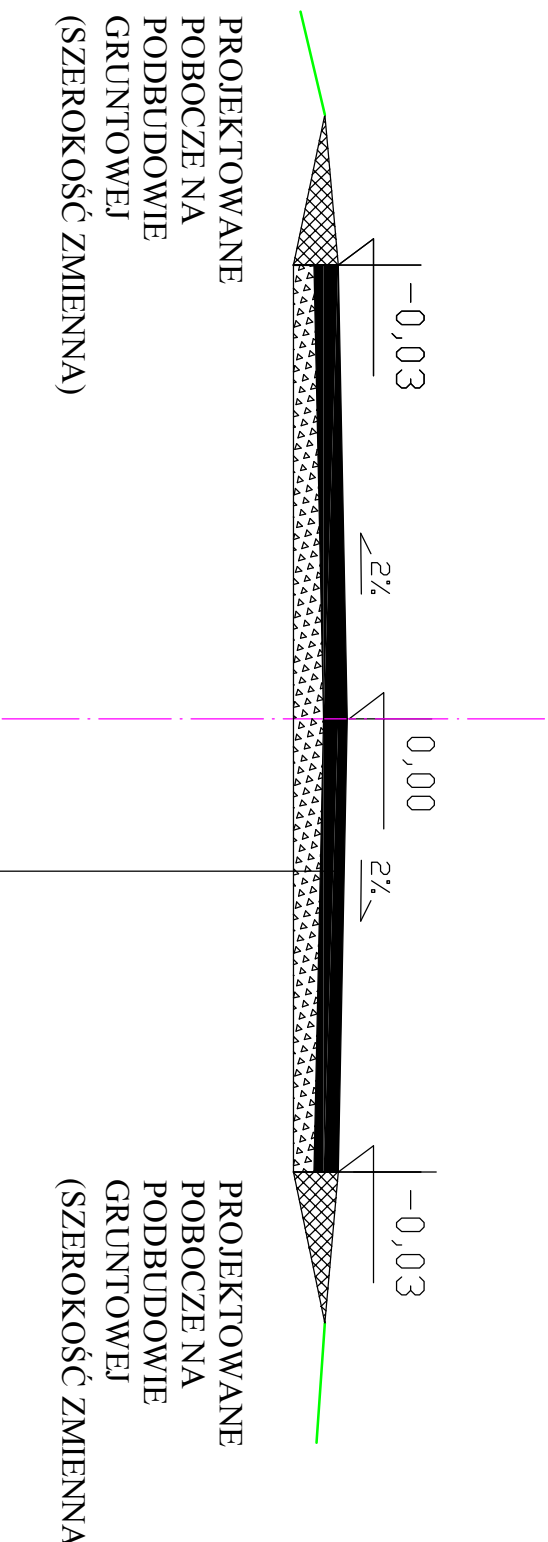


DROGA GMINNA BOCZNA OD "UL. ZA TOREM" W CIĘCINIE

ODCINEK 1: KM 0+000 do 0+072

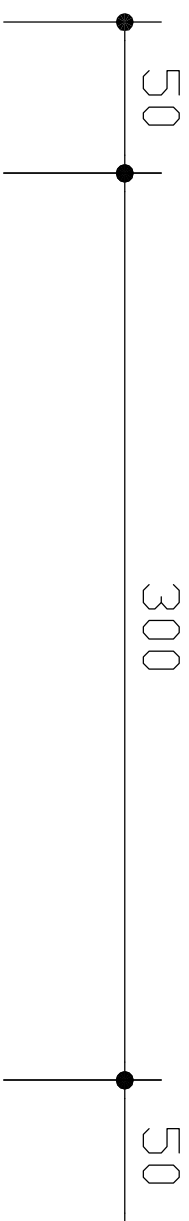

NAWIERZCHNIA BETON ASFALTOWY O GRUBOŚCI 8 cm
WARSTWA PROFILOWA Z KRUSZYWA ŁAMANEGO FRAKCJA 4-32mm STABILIZOWANEGO MECHANICZNIE GR. 7 CM