


DROGA GMINNA BOCZNA OD "UL. NIEPODLEGŁOŚCI" W CIĘCINIE

ODCINEK 2: KM 0+033 do 0+036

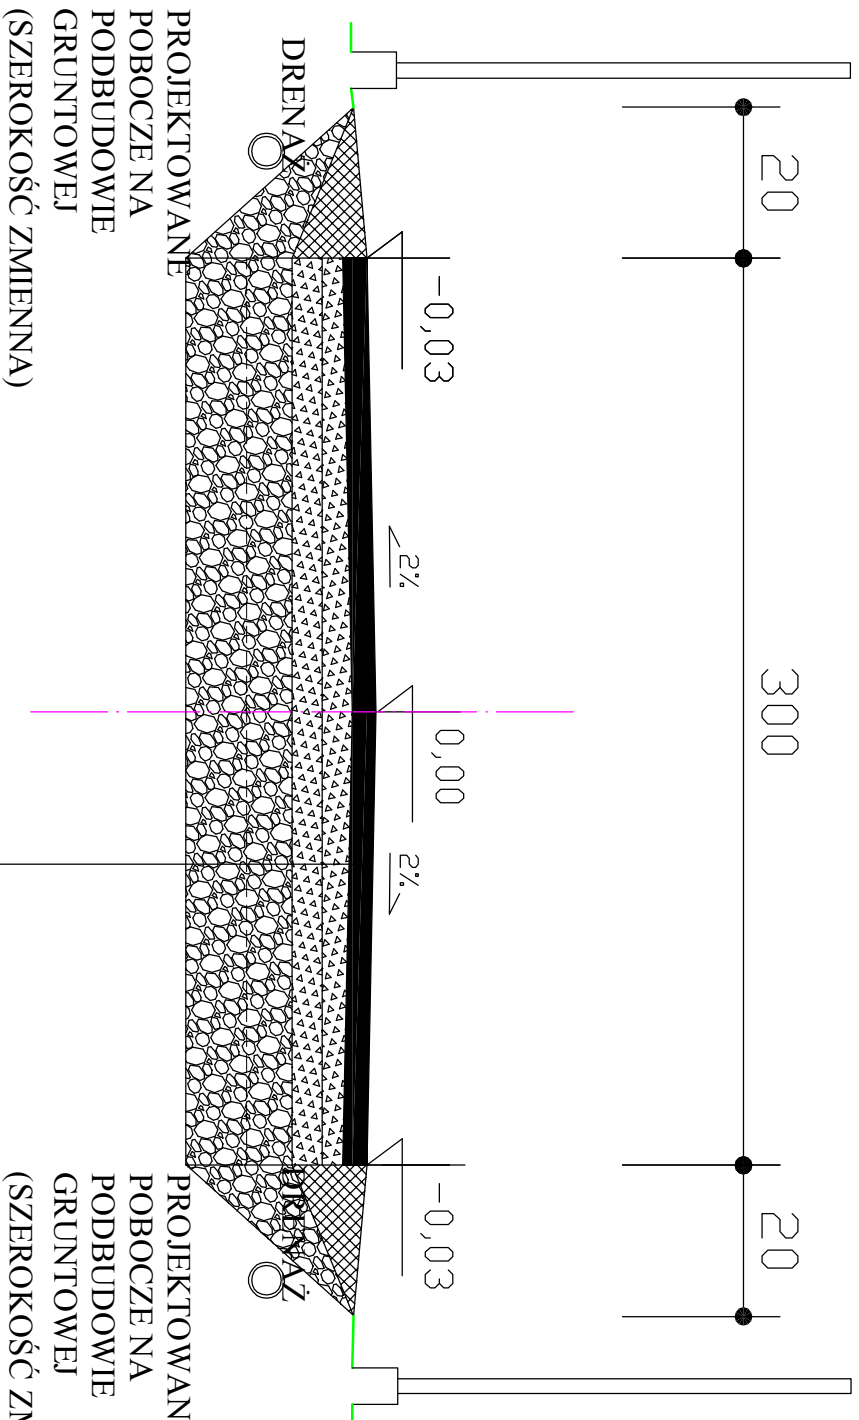

| |
|--|
| NAWIERZCHNIA BETON ASFALTOWY O GRUBOŚCI 8 cm |
| WARSTWA PROFILOWA Z KRUSZYWA ŁAMANEGO FRAKCJA 4-32mm STABILIZOWANEGO MECHANICZNIE GR. 10 CM |
| PODBUDOWA Z KRUSZYWA ŁAMANEGO FRAKCJA 32-64mm STABILIZOWANEGO MECHANICZNIE GR. 10 CM |
| WARSTWA ODSĄCZAJĄCA Z KRUSZYWA NATURALNEGO (POSPÓŁKA DROGOWA), STABILIZOWANEGO MECHANICZNIE, GR. 25 CM |