



# DROGA GMINNA "UL. OGRODOWA" W CIŚCU

## ODCINEK 1: KM 0+000 do 0+110

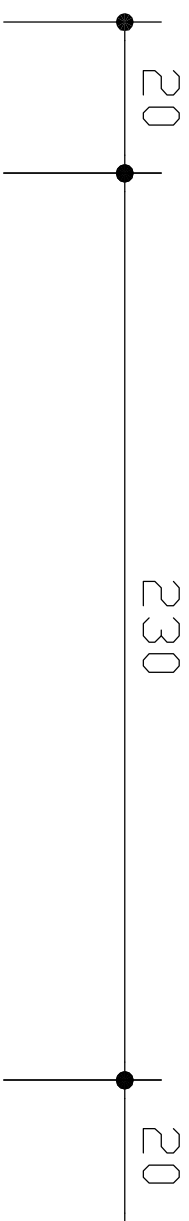

PROJEKTOWANE  
POBOCZE NA  
PODBUDOWIE  
GRUNTOWEJ  
(SZEROKOŚĆ ZMIENNA)

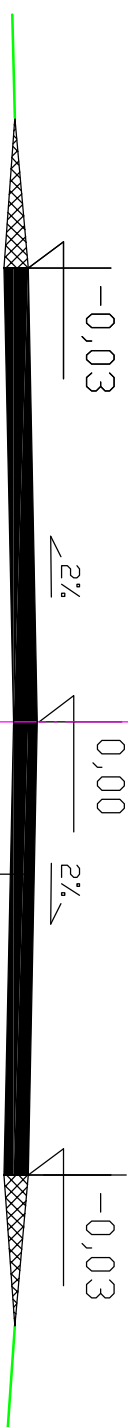

PROJEKTOWANE  
POBOCZE NA  
PODBUDOWIE  
GRUNTOWEJ  
(SZEROKOŚĆ ZMIENNA)

NAWIERZCHNIA BETON ASFALTOWY  
O GRUBOŚCI 5 cm