


DROGA GMINNA "UL. WIKLINOWA" W CIŚCU

ODCINEK: KM 0+000 do 0+123

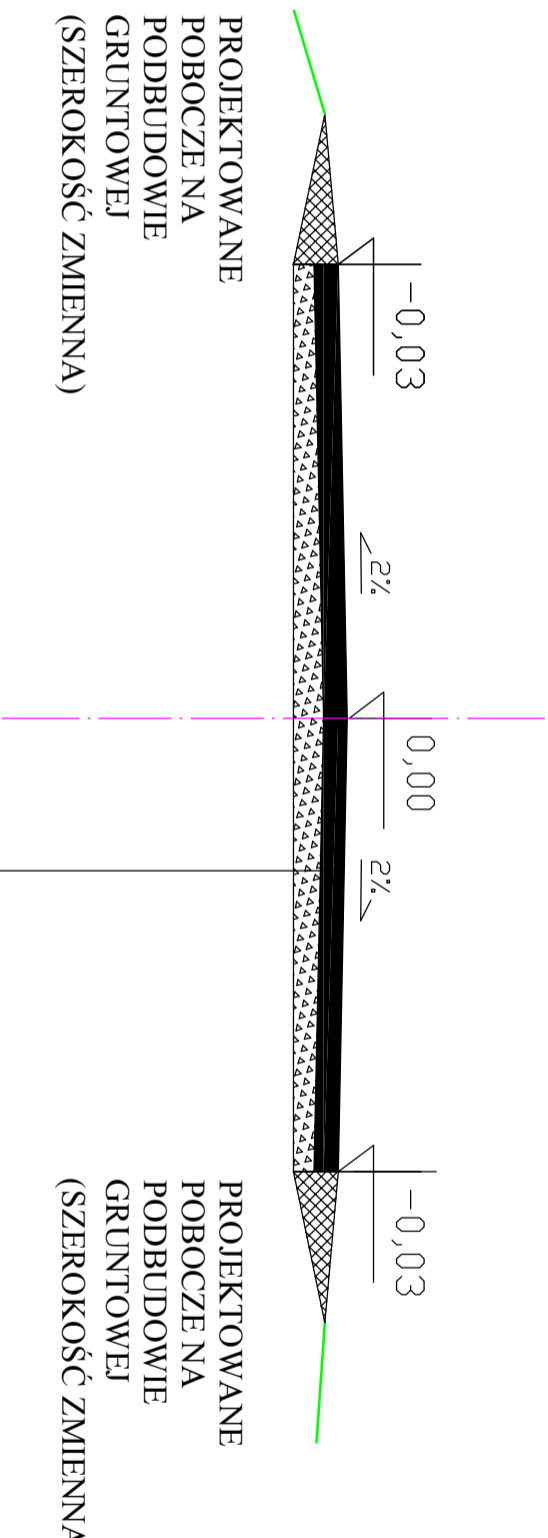

NAWIERZCHNIA BETON ASFALTOWY O GRUBOŚCI 8 cm
WARSTWA PROFILOWA Z KRUSZYWA ŁAMANEGO FRAKCJA 4-32mm STABILIZOWANEGO MECHANICZNIE GR. 10 CM