
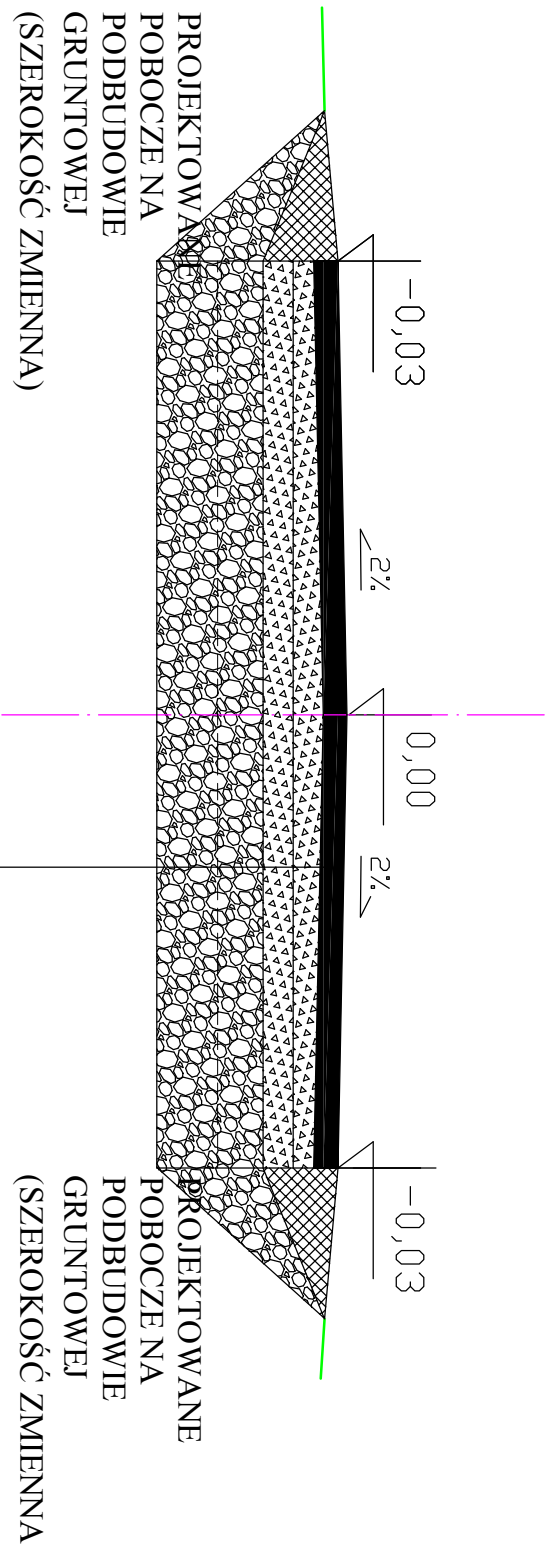


# DROGA GMINNA "UL. STRAŻACKA" W CIŚCU

## ODCINEK 2: KM 0+059 do 0+080

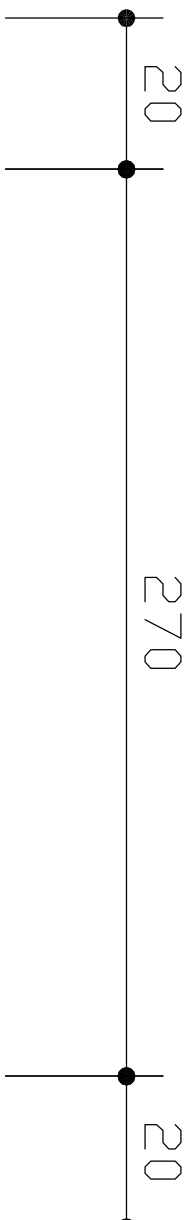

NAWIERZCHNIA BETON ASFALTOWY O GRUBOŚCI 5 cm
WARSTWA PROFILOWA Z KRUSZYWA ŁAMANEGO FRAKCJA 4-32mm STABILIZOWANEGO MECHANICZNIE GR. 10 CM
PODBUDOWA Z KRUSZYWA ŁAMANEGO FRAKCJA 32-64mm STABILIZOWANEGO MECHANICZNIE GR. 10 CM
WARSTWA ODSĄCZAJĄCA Z KRUSZYWA NATURALNEGO (POSPÓŁKA DROGOWA), STABILIZOWANEGO MECHANICZNIE, GR. 25 CM