
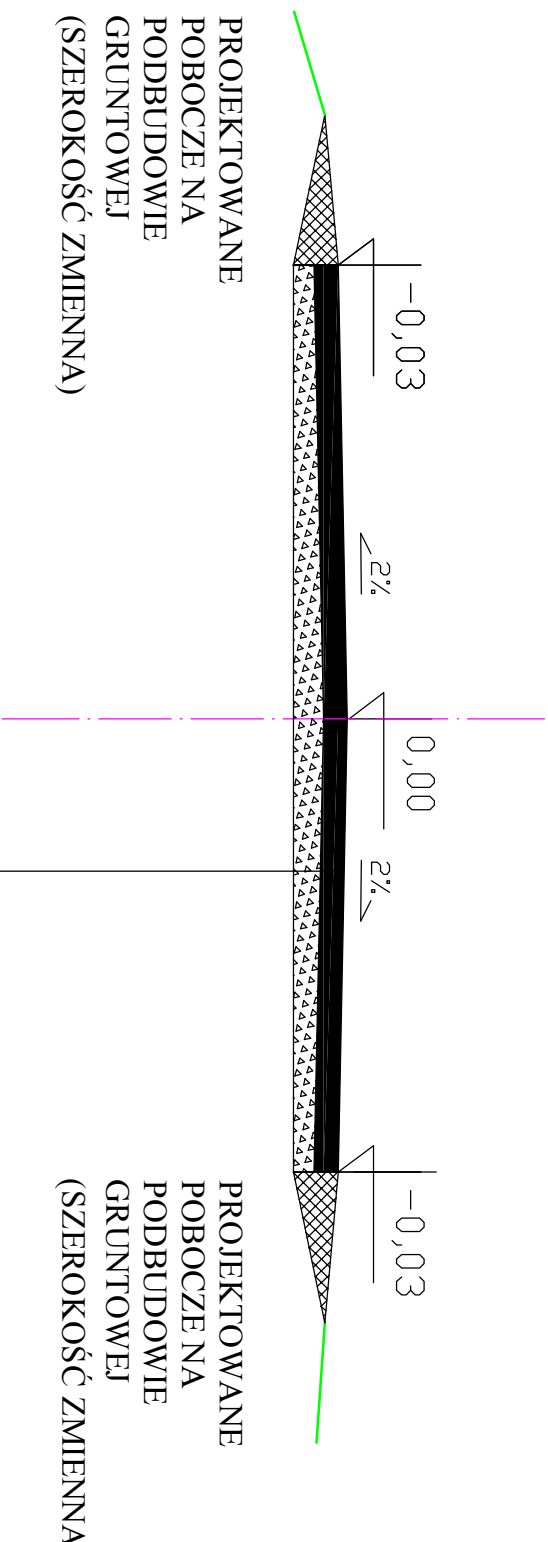


DROGA GMINNA "UL. ŁĄKOWA" W CIŚCU

ODCINEK 1: KM 0+000 do 0+060

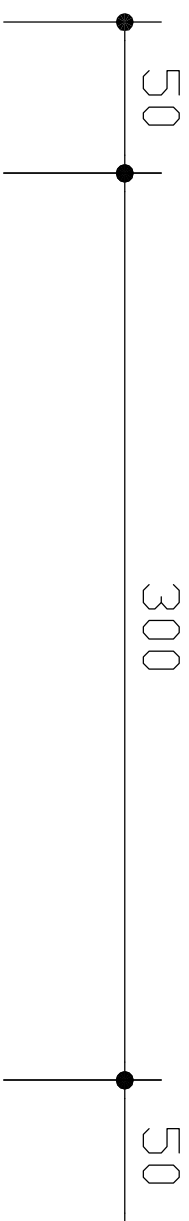

NAWIERZCHNIA BETON ASFALTOWY O GRUBOŚCI 8 cm
WARSTWA PROFILOWA Z KRUSZYWA ŁAMANEGO FRAKCJA 4-32mm STABILIZOWANEGO MECHANICZNIE GR. 10 CM