
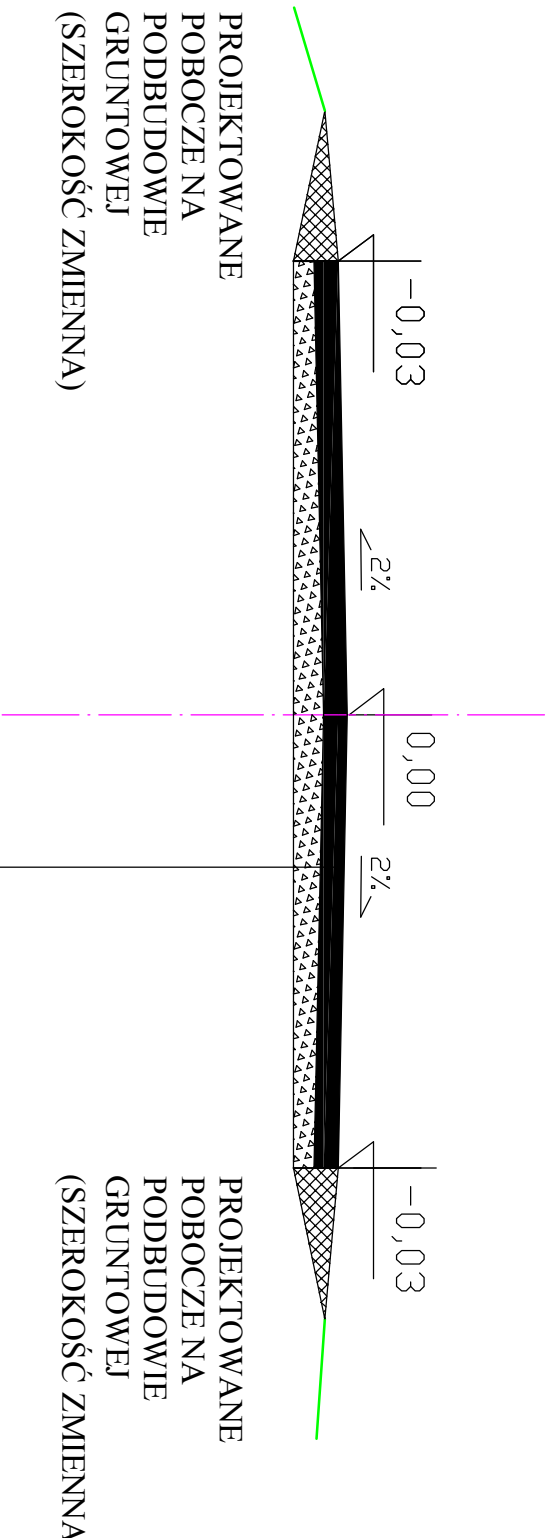


# DROGA GMINNA "UL. WIAZOWA" W ŻABNICY

## ODCINEK 1: KM 0+000 do 0+133

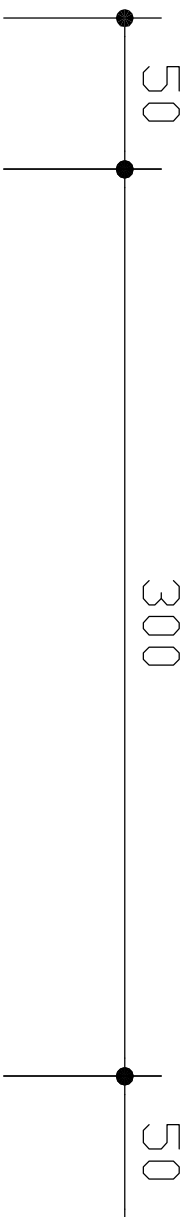

NAWIERZCHNIA BETON ASFALTOWY O GRUBOŚCI 5 cm
WARSTWA PROFILOWA Z KRUSZYWA ŁAMANEGO FRAKCJA 4-32mm STABILIZOWANEGO MECHANICZNIE GR. 10 CM