


DROGA GMINNA "UL. POCZTOWA" W ŻABNICY

ODCINEK 1: KM 0+000 do 0+067

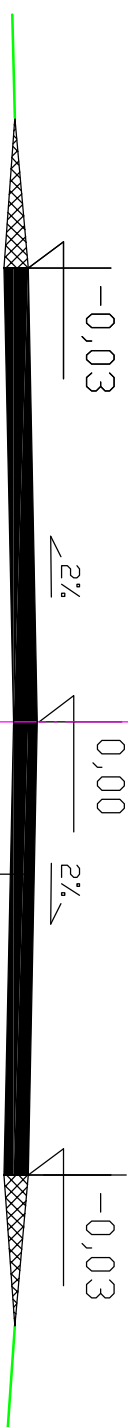

PROJEKTOWANE
POBOCZE NA
PODBUDOWIE
GRUNTOWEJ
(SZEROKOŚĆ ZMIENNA)



PROJEKTOWANE
POBOCZE NA
PODBUDOWIE
GRUNTOWEJ
(SZEROKOŚĆ ZMIENNA)

NAWIERZCHNIA BETON ASFALTOWY
O GRUBOŚCI 5 cm