


# ODCINEK KM 0+000 do 0+057

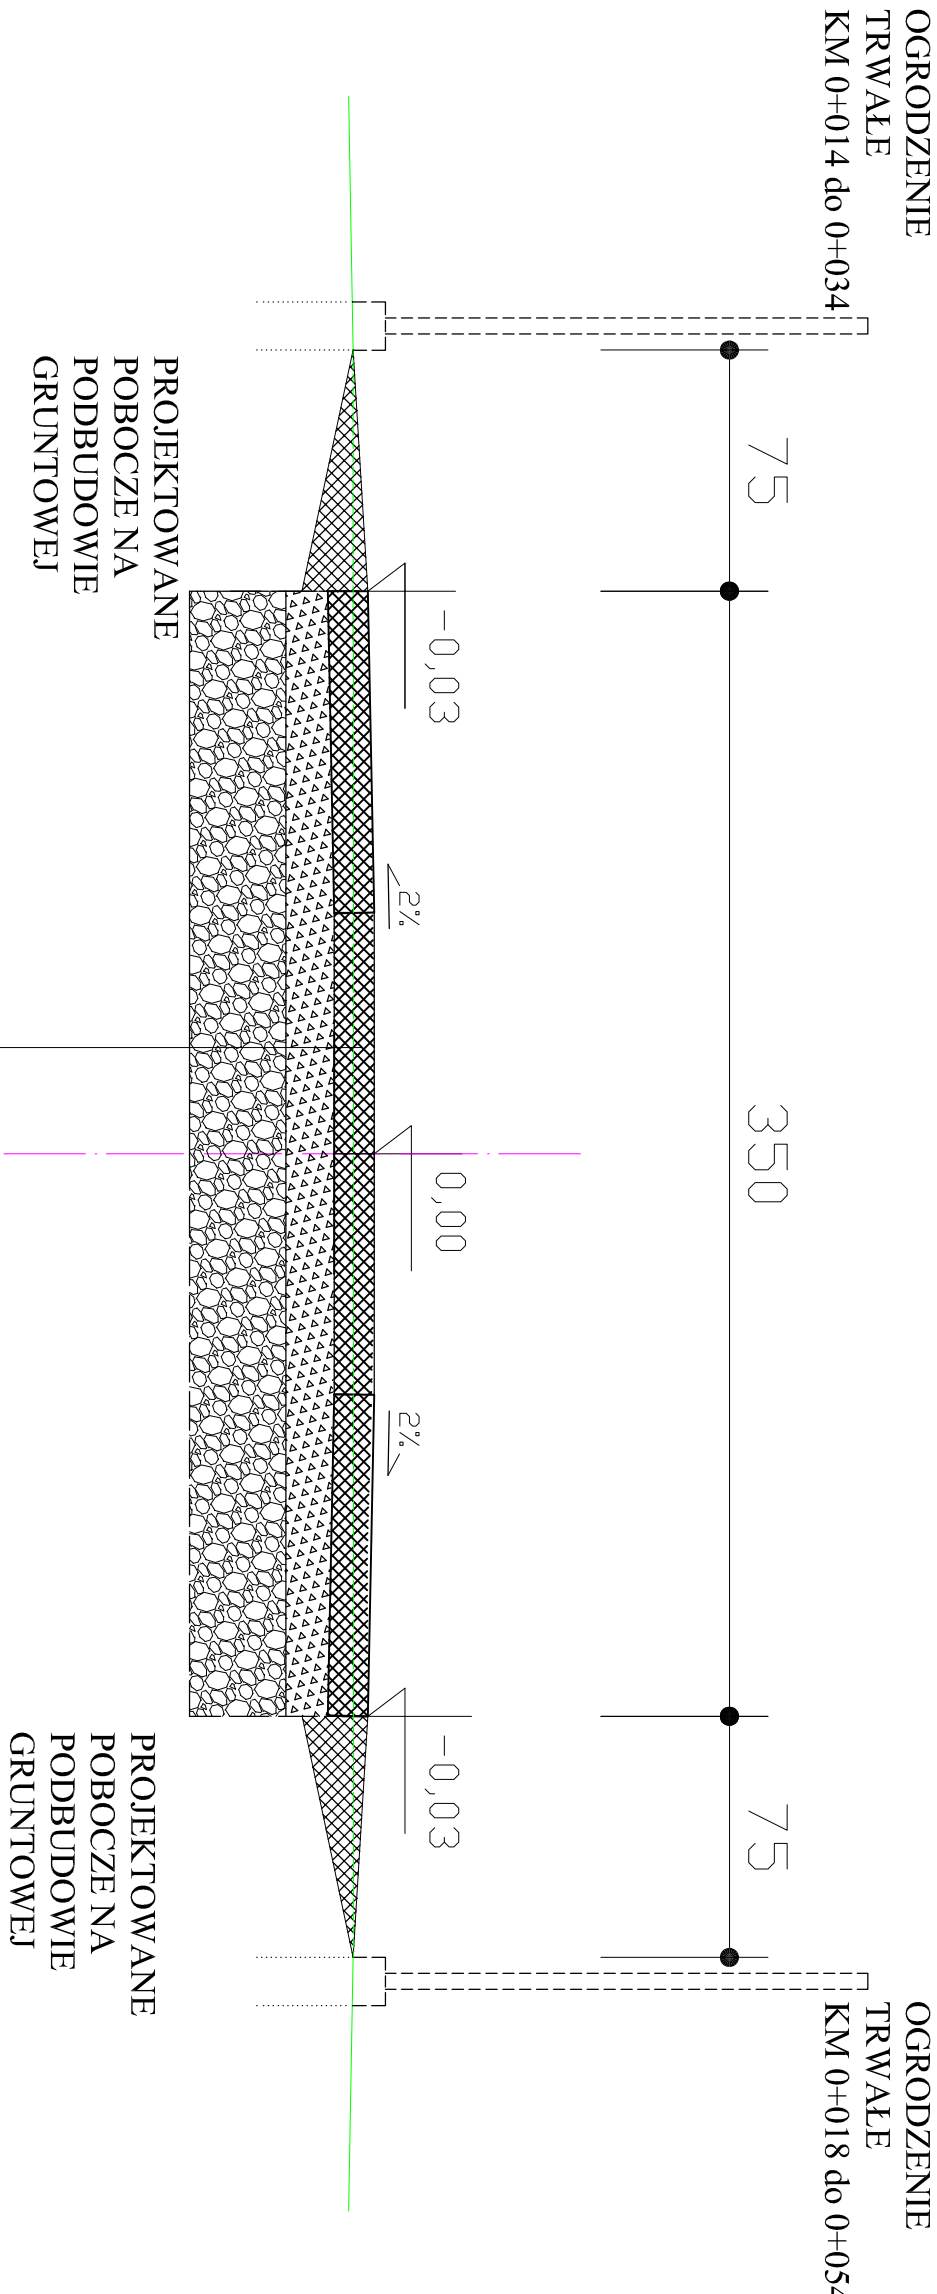

NAWIERZCHNIA PŁYTY BETONOWE ZBROJONE AŻUROWE DROGOWE TYPU JOMB 100cm x 75cm, GR. 12,5 cm (wymiana starej nawierzchni z płyt)
WARSTWA PROFILOWA Z KRUSZYWA ŁAMANEGO FRAKCJA 4-32mm
STABILIZOWANEGO MECHANICZNIE GR. 15 CM
WARSTWA ODSĄCZAJĄCA Z POSPÓŁKI DROGOWEJ, STABILIZOWANA MECHANICZNIE, GR. 30 CM

RYSUNEK: <b>PRZEKRÓJ TYPOWY POPRZECZNY</b>			
OBJEKT: <b>ROZBUDOWA DROGI GMINNEJ w ramach zadania „Przebudowa drogi gminnej rolniczej „Leśna etap II” w sołectwie Żabnica w km 0+000-0+369</b>			
INWESTOR: <b>GMINA WĘGERSKA GÓRKA, ul. Zielona 43, 34-350 Węgierska Górka</b>			
AUTOR PROJEKTU: <b>mgr inż. WOJCIECH KUPCZAK</b> Chleb: ul. Śmiała 2, 34-350 Węgierska Górka upr. budowlana nr 46/98 BB e-mail: ekupcwes@o2.pl	SKALA: <b>1:25</b>	PROJEKT: <b>PODPIS:</b>	NR RYS.: <b>01 D</b>