


ODCINEK KM 0+057 do 0+125

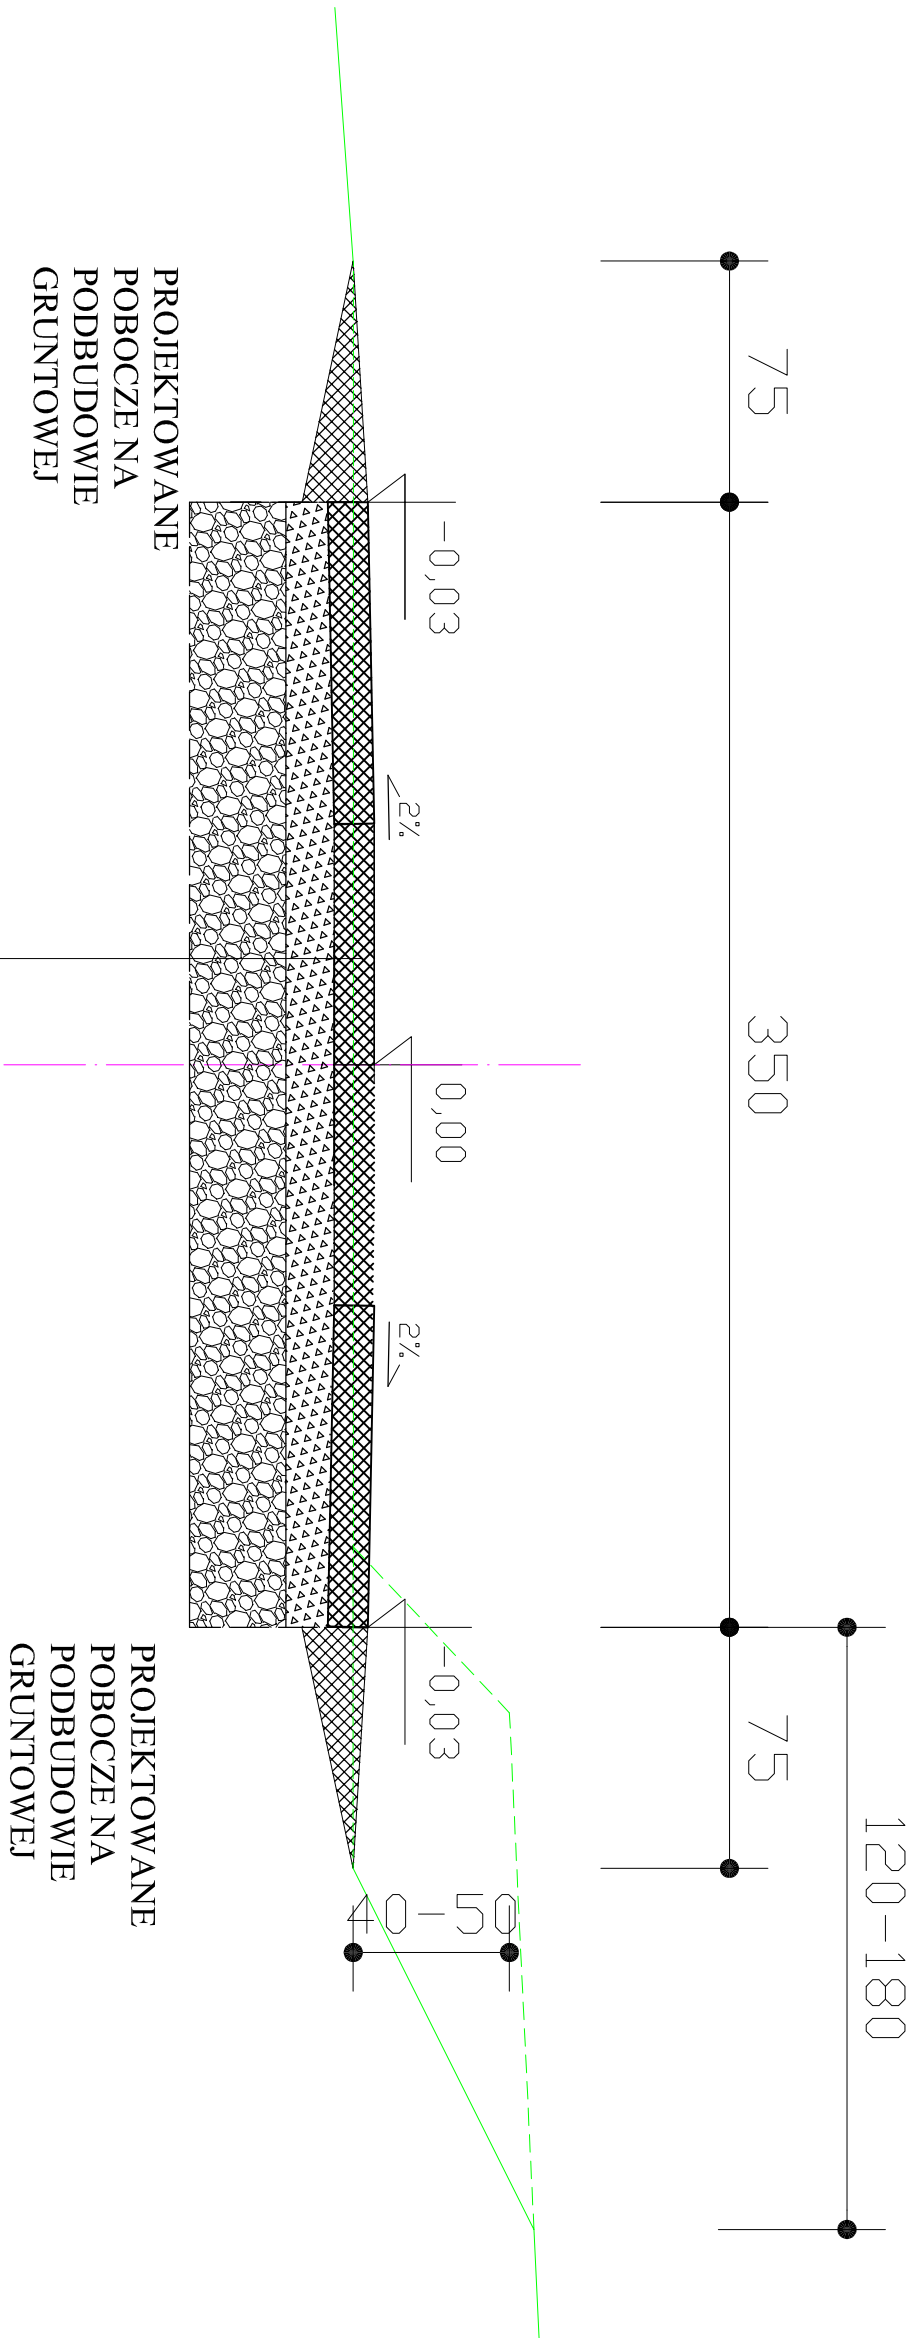

NAWIERZCHNIA PŁYTY BETONOWE ZBROJONE AŻUROWE DROGOWE TYPU JOMB 100cm x 75cm, GR. 12,5 cm (wymiana starej nawierzchni z płyt)
WARSTWA PROFILOWA Z KRUSZYWA ŁAMANEGO FRAKCJA 4-32mm STABILIZOWANEGO MECHANICZNIE GR. 15 CM
WARSTWA ODSĄCZAJĄCA Z POSPÓŁKI DROGOWEJ, STABILIZOWANA MECHANICZNIE, GR. 30 CM

RYSUNEK: PRZEKRÓJ TYPOWY POPRZECZNY			
OBJEKT: ROZBUDOWA DROGI GMINNEJ w ramach zadania „Przebudowa drogi gminnej rolniczej „Leśna etap II” w sołectwie Żabnica w km 0+000-0+369			
INWESTOR: GMINA WĘGIERSKA GÓRKA, ul. Zielona 43, 34-350 Węgierska Górka			
AUTOR PROJEKTU: mgr inż. WOJCIECH KUPCZAK Chleb: ul. Śmieła 2, 34-350 Węgierska Górka upr. budowlane nr 46/98 BB e-mail: ekupwesi@o2.pl	SKALA: 1:25	PROJEKT: PODPIS:	NR RYS.: 02 D
DATA: STYCZEŃ 2021			