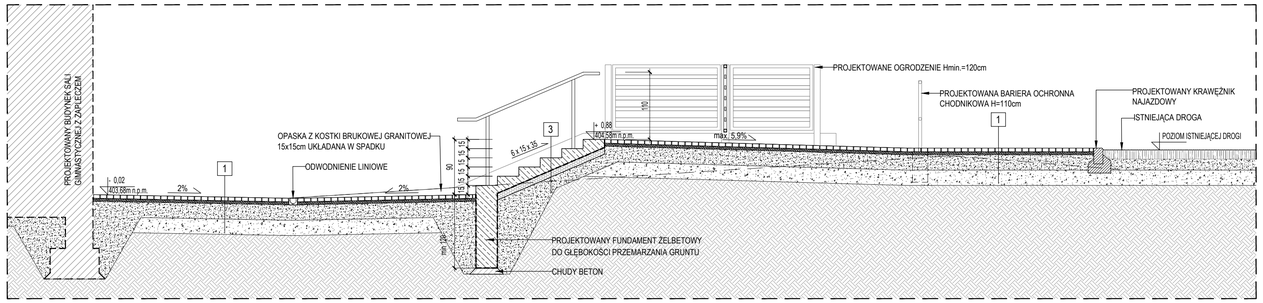

1 A-0.3 PRZEKRÓJ A-A

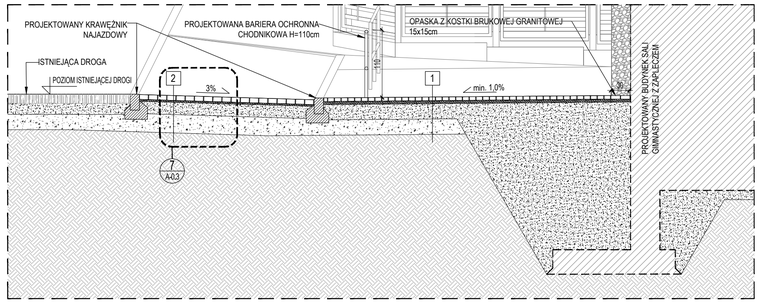

2 A-0.3 PRZEKRÓJ B-B

1	KOSTKA BRUKOWA GRANITOWA
6 cm	KOSTKA GRANITOWA
5,0 cm	PODSYPKA CEMENTOWO PIASKOWA
25,0 cm	KRUSZYWO ŁAMANE STABILIZOWANE MECHANICZNIE
25,0 cm	PODBUDOWA Z KLINCA
	GRUNT RODZIMY
2	KOSTKA BRUKOWA BETONOWA
8 cm	KOSTKA GRANITOWA
3,0 cm	PODSYPKA CEMENTOWO PIASKOWA 1:4
20,0 cm	PODBUDOWA Z KRUSZYWA ŁAMANEGO O UZ. 0/31,5 MM STABILIZOWANEGO MECHANICZNIE
30,0 cm	WARSTWA MROZOOCHRONNA Z KRUSZYWA ŁAMANEGO O UZ. 0/63MM STABILIZOWANEGO MECHANICZNIE WSKAŹNIK ZAGĘSZCZENIA IS≥1.0
	GRUNT RODZIMY
3	SCHODY ŻELBETOWE
12,0 cm	PŁYTA ŻELBETOWA
	IZOLACJA PRZECIWWILGOCIOWA
10,0 cm	STYROPIAN XPS
20,0 cm	KRUSZYWO ŁAMANE STABILIZOWANE MECHANICZNIE
	GRUNT RODZIMY

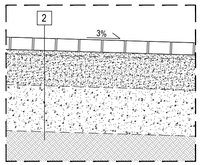

7 A-0.3 DETAL NAWIERZCHNI UTWARDZONEJ Z KOSTKI BRUKOWEJ BETONOWEJ SKALA 1:20

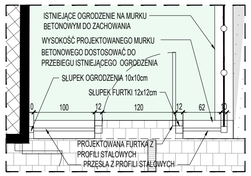

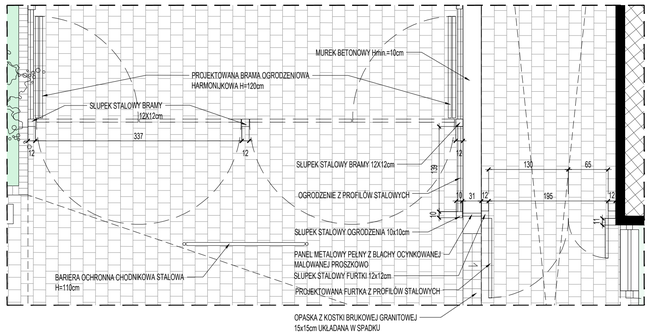

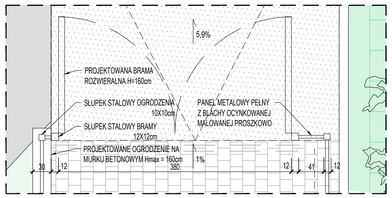

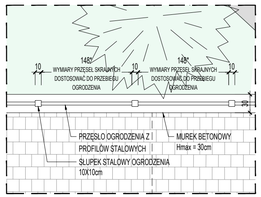

UWAGI

1. WSZELKIE PRACE NALEŻY PROWADZIĆ ZGODNIE Z ZASADAMI SZTUKI BUDOWLANEJ.
2. WSZYSTKIE WYMIARY ZWERYFIKOWAĆ NA BUDOWIE.
3. PROJEKT ROZPATRYWAĆ RAZEM Z PROJEKTAMI BRANŻOWYMI. EWENTUALNE WADY KOORDYNACYJNE PRZEDSTAWIĆ NADZOROWI AUTORSKIEMU PRZED PRZYSTĄPIENIEM DO ROBÓT. PROWADZENIE ROBÓT W PRZYPADKU STWIERDZENIA WAD KOORDYNACJI PROJEKTU JEST ZABRONIONE.
4. W RAZIE OTRZYMANIA RYSUNKÓW ZAMIENNYCH OBOWIĄZUJĄ RYSUNKI Z OSTATNIĄ DATĄ MODYFIKACJI. WCZEŚNIEJSZE RYSUNKI TRAKTUJE SIĘ JAKO NIEAKTUALNE I NALEŻY JE WYCOFAĆ Z BUDOWY.
5. W PRZYPADKU POJAWIENIA SIĘ WĄTPLIWOŚCI INTERPRETACYJNYCH W ZAPROPONOWANYCH ROZWIĄZANIACH TECHNICZNYCH NALEŻY SKONTAKTOWAĆ SIĘ Z AUTOREM OPRACOWANIA DLA JEDNOZNACZNEGO USTALENIA SPOSOBU ROZWIĄZANIA TECHNICZNEGO.
6. PRZEBIEG PODZIEMNEJ INFRASTRUKTURY TECHNICZNEJ POKAZANY NA RYSUNKU PZT NR 0.1

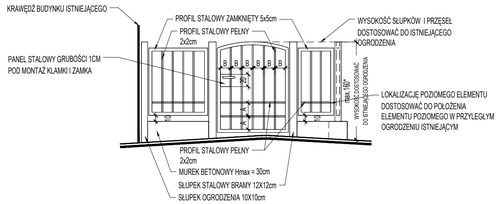

3 A-0.3 RZUT I ELEWACJA FURTKI 1

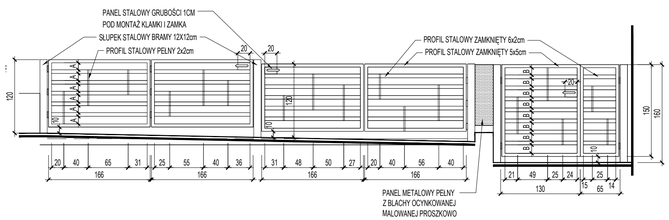

4 A-0.3 RZUT I ELEWACJA FURTKI 2 I BRAMY HARMONIJKOWEJ OGRODZENIOWEJ

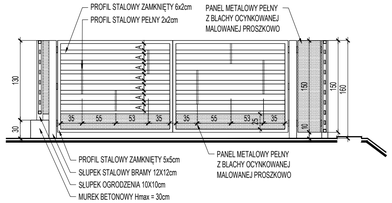

5 A-0.3 PRZUT I ELEWACJA BRAMY ROZWIERALNEJ

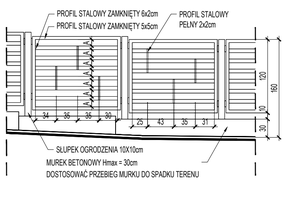

6 A-0.3 RZUT I ELEWACJA OGRODZENIA: PRZĘSŁO POWTARZALNE

WIEWIÓRA & GOLCZYK
ARCHITEKTURA URBANISTYKA PROJEKTY WNĘTRZ NADZÓR AUTORSKI
A R C H I T E K C I
WIEWIÓRA & GOLCZYK ARCHITEKCI spółka z ograniczoną odpowiedzialnością sp.k. 34-300 Żywiec ul. Kościuszki 42 tel.: +48 (33) 861 65 57 www.wiewioragolczyk.pl
e-mail: biuro@wiewioragolczyk.pl Sąd Rejonowy w Bielsku-Białej, Wydział VIII Gospodarczy KRS KRS: 0000766966 REGON: 070498362 NIP: 5531242017

BRANŻA :	**ARCHITEKTURA**	STADIUM :	**PROJEKT BUDOWLANY**
PROJEKT :	**BUDOWA SALI GIMNASTYCZNEJ Z ZAPLECZEM I NIEZBĘDNĄ INFRASTRUKTURĄ NA DZIAŁKACH O NR EWID. 2946/13, 2946/17, 2951/38, 4415/99, 4415/100 W CIĘCINIE, UL. ŚW. KATARZYNY 246.**		
INWESTOR :	**GMINA WĘGIERSKA GÓRKA** **UL. ZIELONA 43, 34-350 WĘGIERSKA GÓRKA**		
RYSUNEK :	**STREFA WEJŚCIA - PRZEKROJE, DETALE**		AutoCad LT 2011 391-B2260668
GŁÓWNY PROJEKTANT :	**mgr inż. arch. MACIEJ WIEWIÓRA** **nr upr.:195/94 B-B** Uprawnienia budowlane bez ograniczeń do projektowania i kierowania robotami budowlanymi w specjalności architektonicznej		NR PROJEKTU : **163** REWIZJA : **-**
SPRAWDZIŁ :	**mgr inż. arch. JACEK WIEWIÓRA** **nr upr.:80/92 B-B** Uprawnienia budowlane bez ograniczeń do projektowania i kierowania robotami budowlanymi w specjalności architektonicznej		DATA : **12.11.2019** SKALA : **1:50 / 1:20**
WSPÓŁPRACA :	**AGNIESZKA KAPELA**		KREŚLIŁ : **A.K.** NR RYSUNKU : **A-0.3**

© WSZELKIE PRAWA AUTORSKIE ZASTRZEŻONE - ZADNA CZĘŚĆ TEGO RYSUNKU NIE MOŻE BYĆ REPRODUKOWANA, PRZECHOWYWANA W SYSTEMACH ODZYSKIWANIA ANI PRZEKAZYWANA W SPOSÓB ELEKTRONICZNY LUB MECHANICZNY W POSTACI ODBITKI KSEROGRAFICZNEJ, NAGRANIA CZY W JAKIEJKOLWIEK INNEJ FORMIE, BEZ WCZEŚNIEJSZEGO UZYSKANIA PISEMNEJ ZGODY WŁAŚCICIELA PRAW AUTORSKICH.
Dz. Ust. Nr 24 Poz. 83 z dn. 4.02.1994 r.