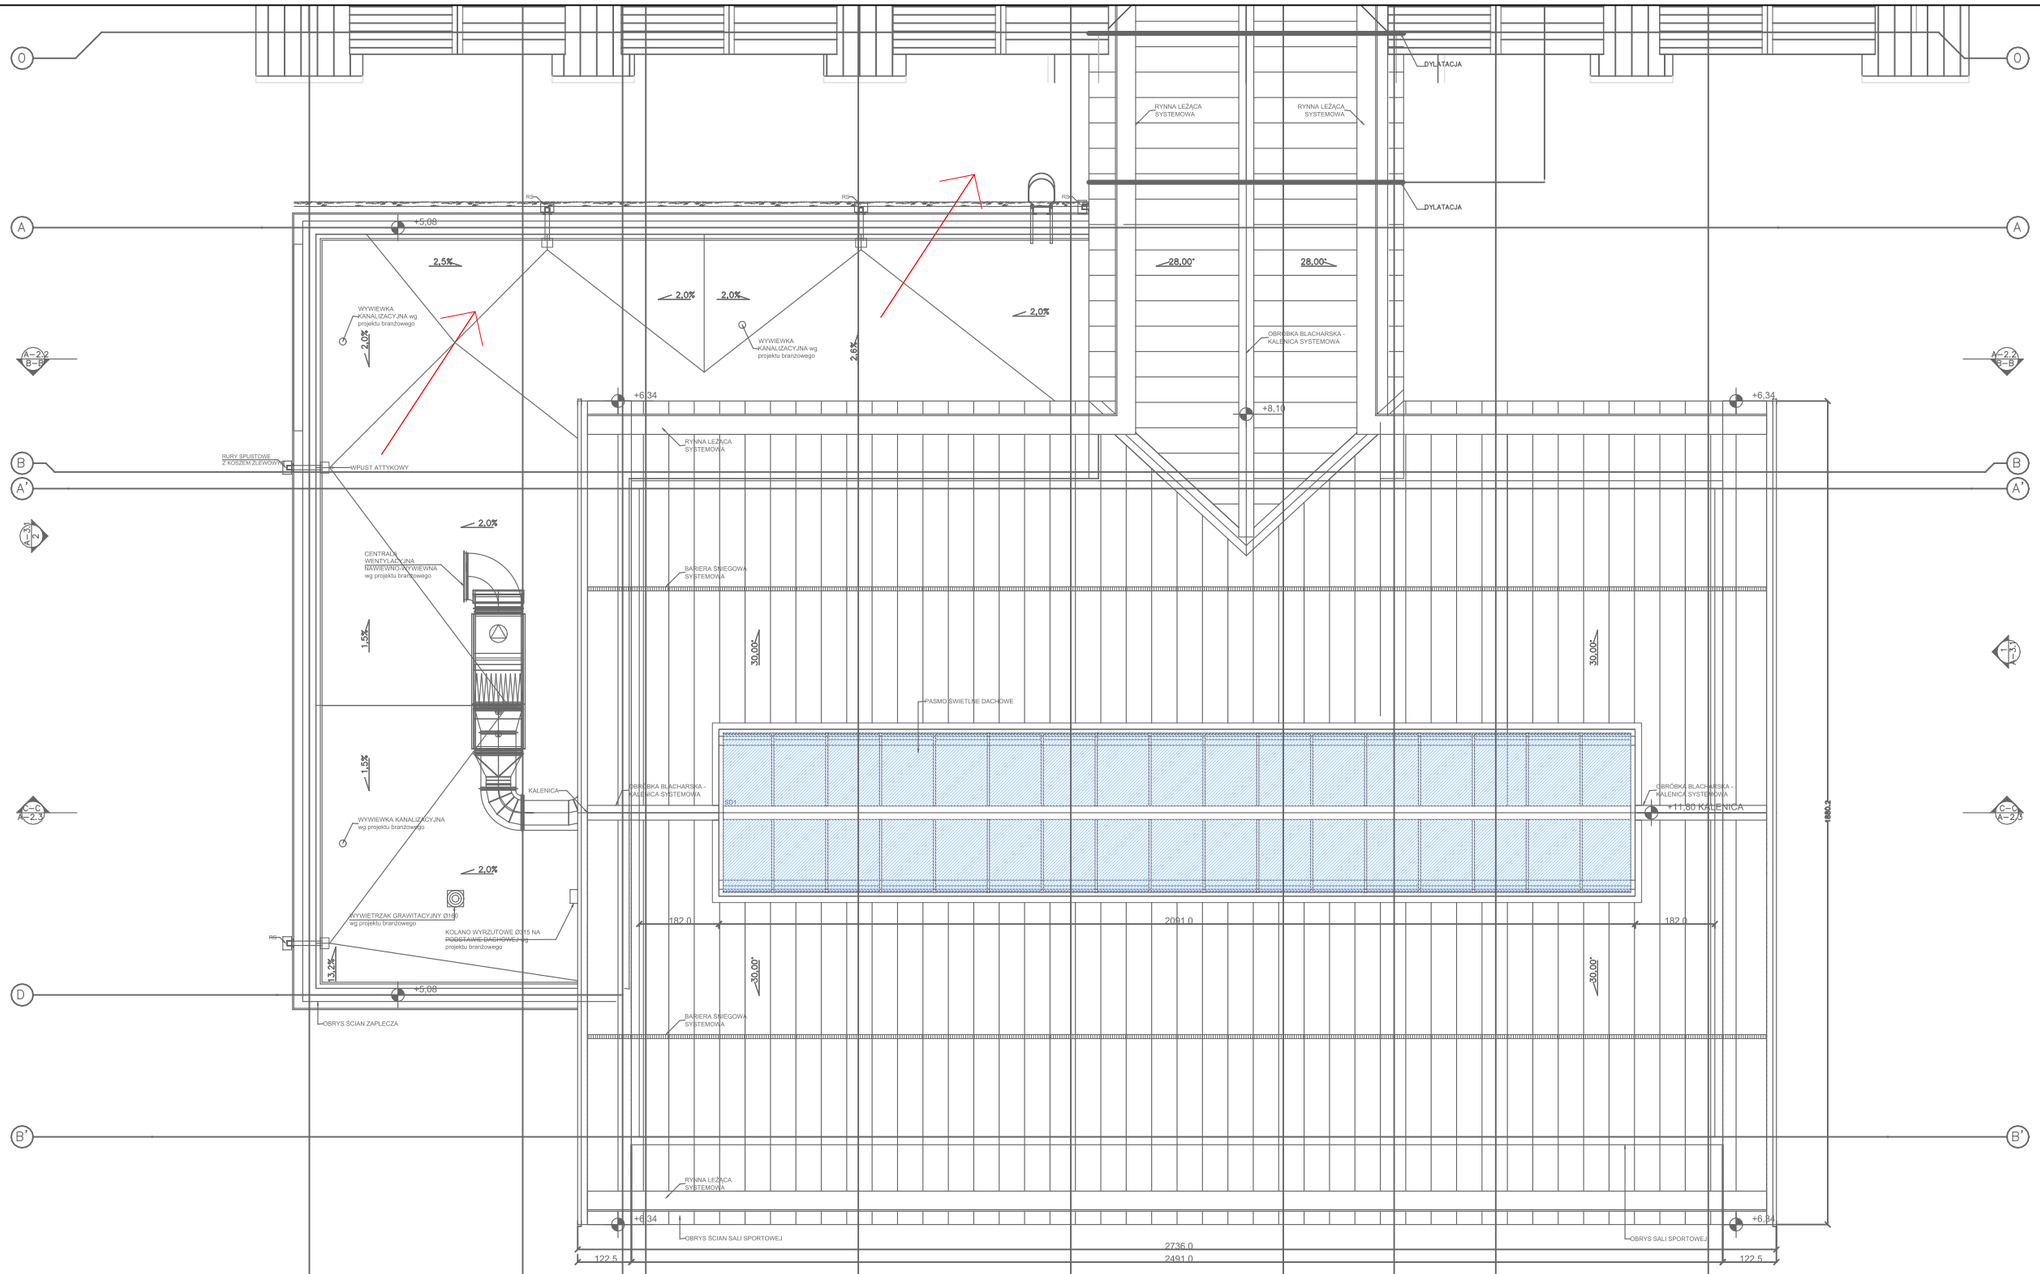

Legenda:

Maszt odgromowy wolnostojący z podstawą trójkątną (cynkowany ogniowo), z obciążnikami betonowymi.
Wysokość h=2m.
Maszty należy połaczyć ze zbrojeniem budynku prętem FeZn ∅8 mm poprzez spawanie metodą TIG. Należy zapewnić ciągłość elektryczną z uziomem fundamentowym oraz z konstrukcją stalową sali gimnastycznej.

UWAGA:

Jako zwody i przewody odprowadzające, należy wykożystać metalowe pokrycie dachowe oraz stalową konstrukcję szkieletową sali gimnastycznej. Wszystkie filary powinny zapewniać ciągłość elektryczną z uziomem fundamentowym.

PROJEKTOWAŁ Przemysław Stana upr. nr SLK/0815/PWOE/05	**43-300 Bielsko Biała ul. Karpacka 22** **tel. +48 606 701 407** **email: biuro@lambert-projekt.pl**	**LAMBERT Projekt** **Spółka z o.o.**
	LOKALIZACJA: Cięcina, ul. Św. Katarzyny 246	DATA **12.11.2019**
SPRAWDZIŁ Stanisław Sadłek upr. nr 127/93 B-B	**INWESTOR:** Gmina Węgierska Górka ul. Zielona 43, 34-350 Węgierska Górka	
	OBIEKT/TEMAT: Budowa sali Gimnastycznej z zapleczem i niezbędną infrastrukturą na działkach o nr ewid. 2946/13, 2946/17, 2951/38, 4415/99, 4415/100 w Cięcinie, ul. Św. Katarzyny 246.	RYS. NR **E 4**
Branża Elektryczna	**RYSUNEK:** Rzut dachu - instalacja odgromowa	SKALA **1:140**