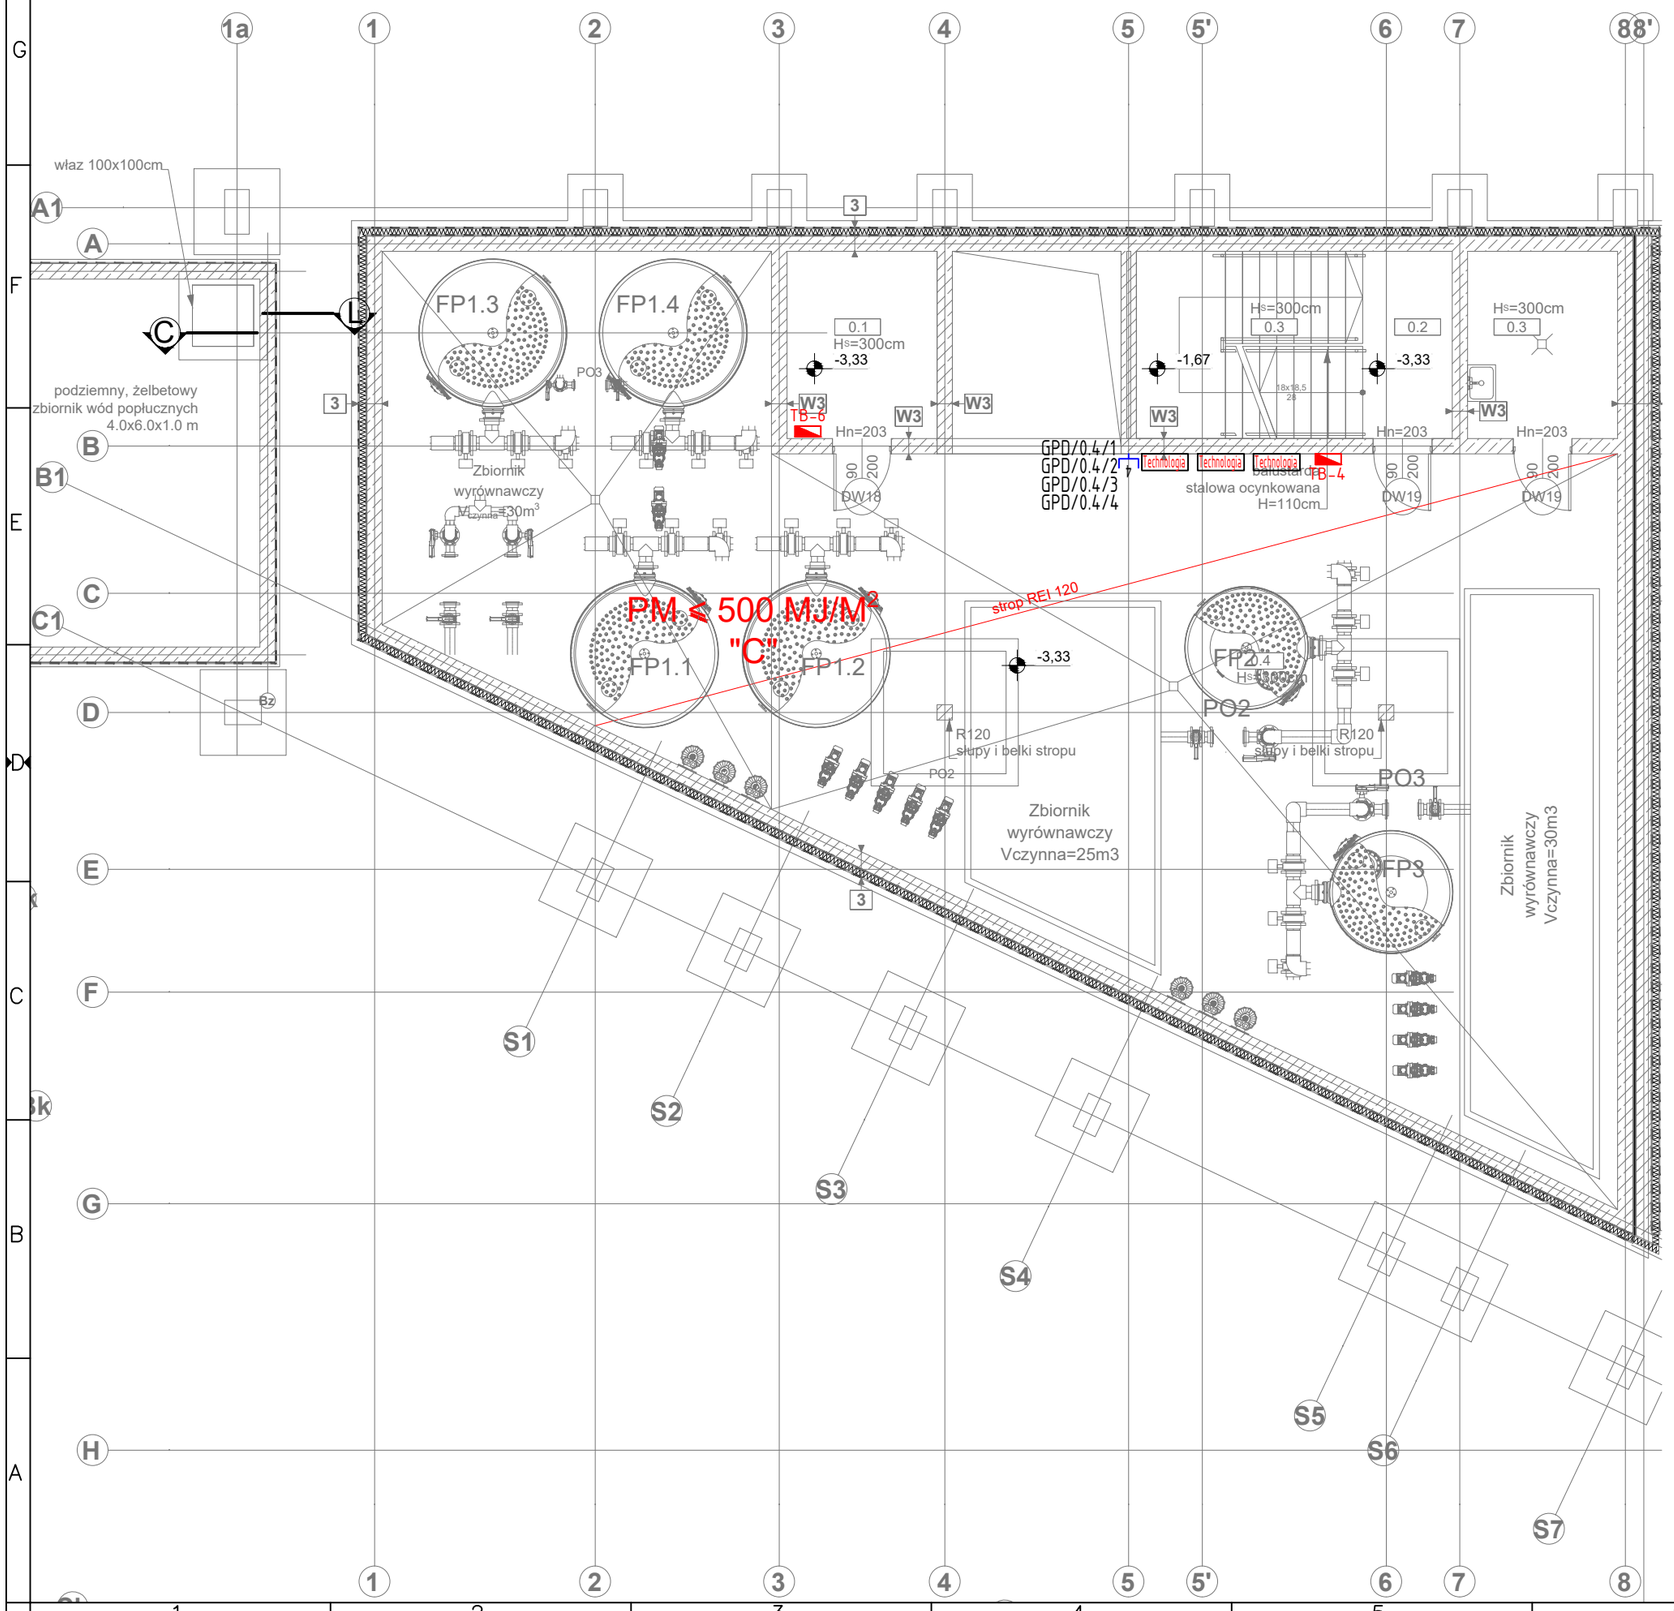

Osprzęt elektroinstalacyjny IT

n	Gniazda wtykowe RJ45 (n - ilość gniazd)

rewizja:	opis rewizji:	data:	podpis:

biuro projektów:	AGA ELEKTRO AGA-ELEKTRO s.c. 43-382 Bielsko Biała, ul. 1 Dywizji Pancernej 45/201 tel. +48 606 129 303, +48 728 871 442 e-mail: biuro@aga-elektro.pl www.aga-elektro.pl		
projektant:	inż. Grzegorz Grzesicki nr upr. bud. SLK/5731/PWOE/14	data: 01.2022	podpis:
sprawdzający:	mgr inż. Jarosław Śledź nr upr. bud. SLK/3908/PWOE/11	data: 01.2022	podpis:
inwestor:	GMINA WĘGIERSKA GÓRKA, 34-350 WĘGIERSKA GÓRKA, UL. ZIELONA 43		
obiekt / temat:	**PROJEKT OBIEKTÓW REKREACYJNO-WYPOCZYNKOWYCH W WĘGIERSKIEJ GÓRCE, UL. 3-GO MAJA, DZ. NR 1075/11, 1075/10, 1075/5**		
faza projektu:	**PROJEKT TECHNICZNY**		
treść rysunku:	**INSTALACJE NISKOPRĄDOWE - RZUT PODBASENIA**		

branża:	nr projektu	data wydania	skala	nr rysunku	arkusz	rewizja
ELEKTRYCZNA	2109-6	01.2022	1 : 100	E-07	1/1	0

Niniejszy projekt chroniony jest prawem autorskim. Rysunek ten ani żaden jego fragment nie mogą być zmieniane, reprodukowane, powielane, lub wykorzystywane do żadnych innych celów bez pisemnej zgody autora projektu.