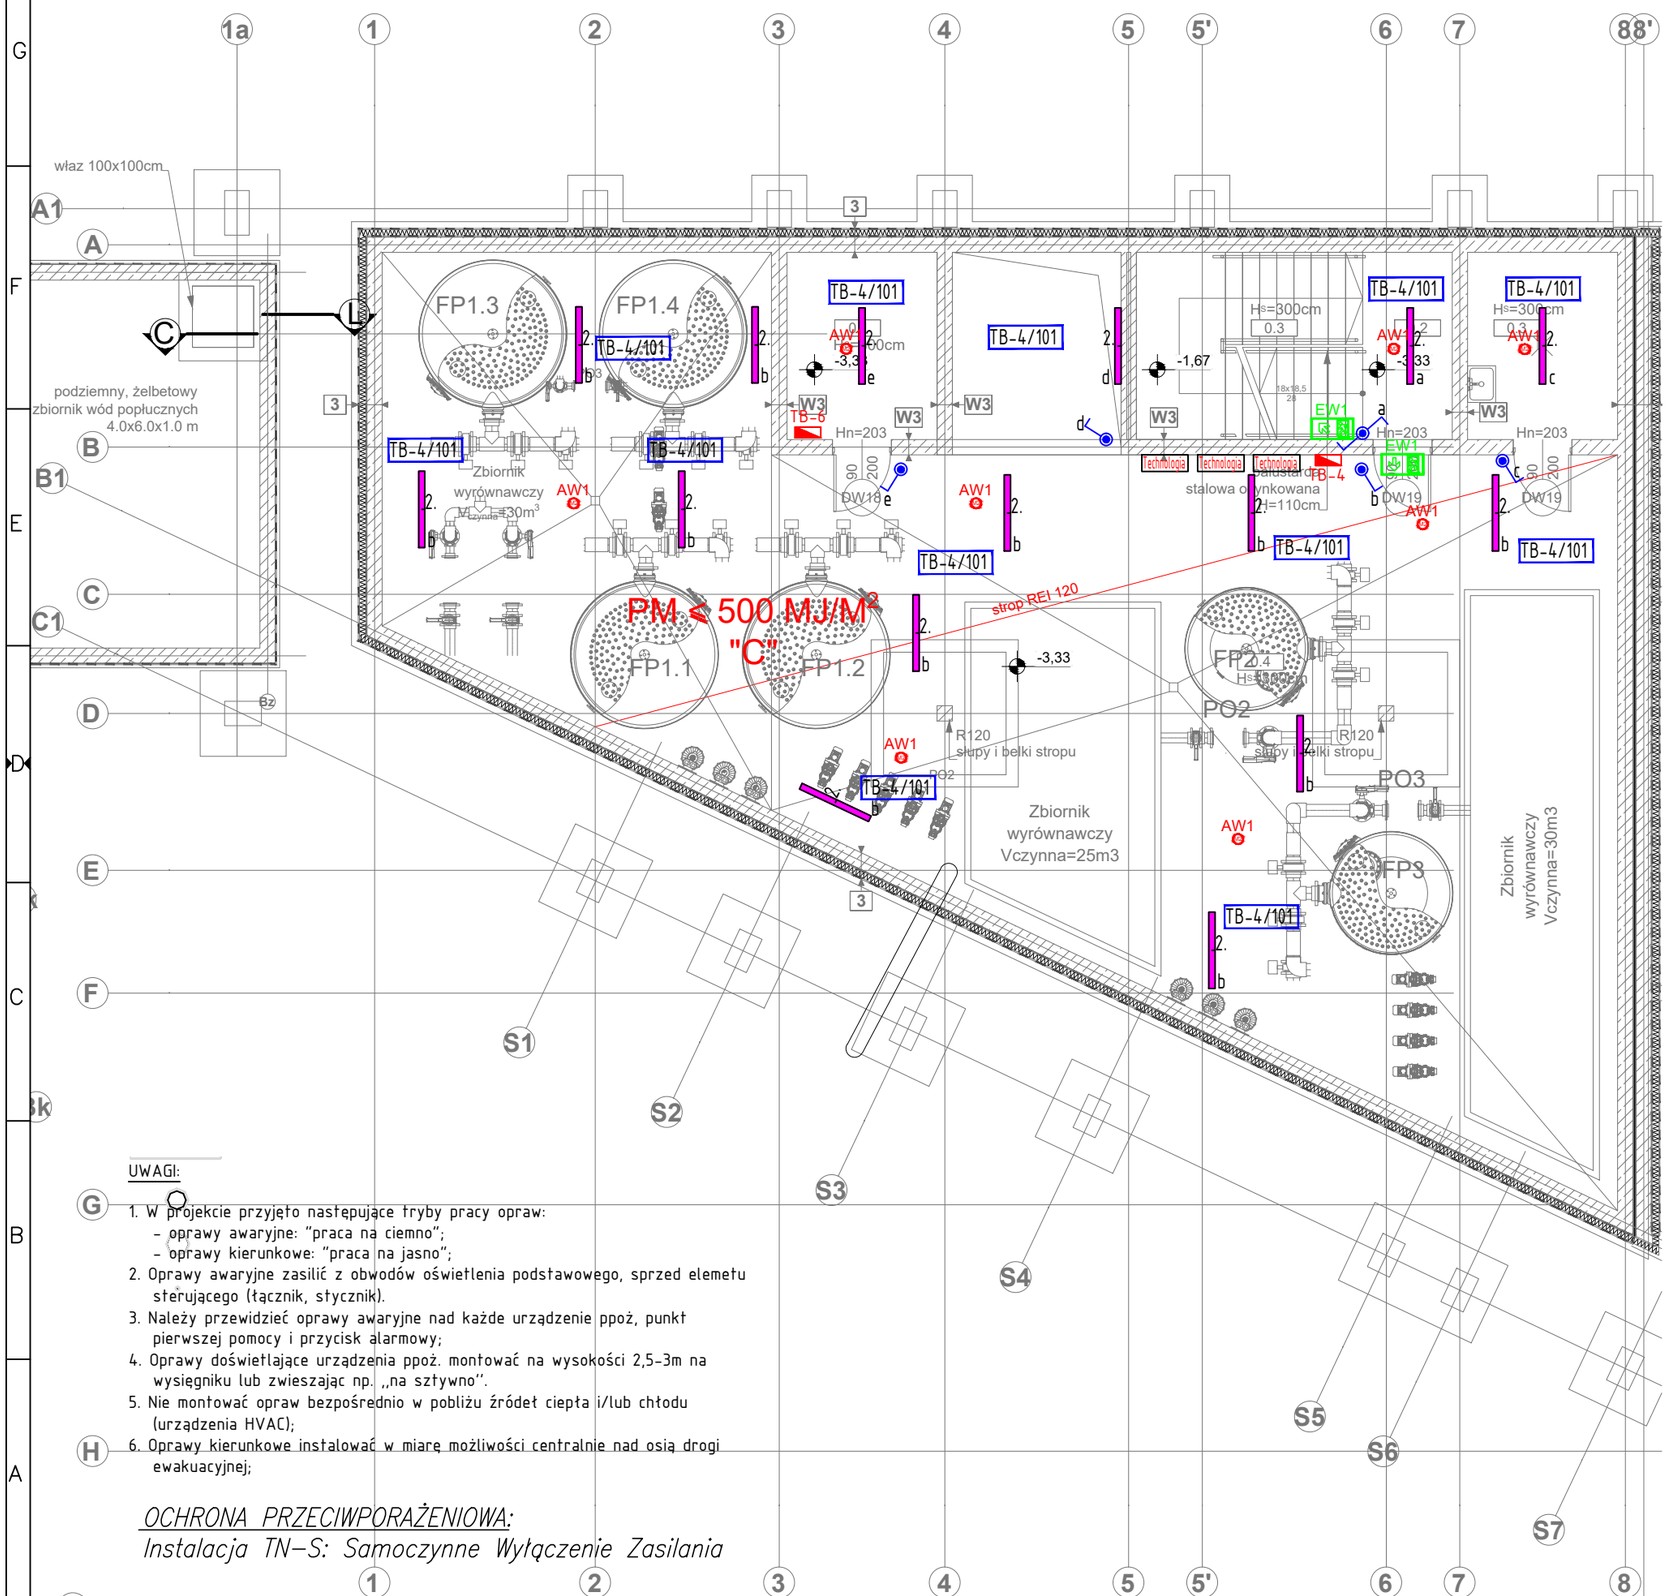


## Oświetlenie podstawowe:

| | |
|---|---|
| 2. | PROJ. OPRAWA TYPU LED<br>LED ED 32W 5100lm/840 PC opal IP65 |
| T(x)/F(x) | Numer obwodu |

## Oświetlenie awaryjne:

| | |
|---|---|
| AW1 | PROJ. OPRAWA OŚW. AWARYJNEGO<br>2W, 270lm, kl. izol.2; tryb pracy: M; IP65, IK06, |

## Oświetlenie ewakuacyjne:

| | |
|---|---|
| EW1 | PROJ. OPRAWA OŚW. EWAKUACYJNEGO<br>2.5W, 150lm, kl. izol.2; tryb pracy: M; IP65, IK08, |

## Osprzęt elektroinstalacyjny:

| | |
|---|---|
| | Łącznik oświetleniowy 10A, 250V, 1-biegunowy IP44 |
| | Łącznik oświetleniowy 10A, 250V, schodowy IP44 |
| | Tablica bezpiecznikowa/rozdzielnica elektryczna |
| T(x)-/(x) | Numer obwodu |

UWAGI:

1. W projekcie przyjęto następujące tryby pracy opraw:
   - oprawy awaryjne: "praca na ciemno";
   - oprawy kierunkowe: "praca na jasno";
2. Oprawy awaryjne zasilić z obwodów oświetlenia podstawowego, sprzed elemetu sterującego (łącznik, stycznik).
3. Należy przewidzieć oprawy awaryjne nad każde urządzenie ppoż, punkt pierwszej pomocy i przycisk alarmowy;
4. Oprawy doświetlające urządzenia ppoż. montować na wysokości 2,5-3m na wysięgniku lub zwieszając np. ,,na sztywno''.
5. Nie montować opraw bezpośrednio w pobliżu źródeł ciepła i/lub chłodu (urządzenia HVAC);
6. Oprawy kierunkowe instalować w miarę możliwości centralnie nad osią drogi ewakuacyjnej;

*OCHRONA PRZECIWPORAŻENIOWA:*
*Instalacja TN-S: Samoczynne Wyłączenie Zasilania*

| rewizja: | opis rewizji: | data: | podpis: |
|---|---|---|---|
| | | | |
| | | | |

| | | | |
|---|---|---|---|
| biuro projektów: | AGA ELEKTRO<br>AGA-ELEKTRO s.c.<br>43-382 Bielsko Biała, ul. 1 Dywizji Pancernej 45/201<br>tel. +48 606 129 303, +48 728 871 442<br>e-mail: biuro@aga-elektro.pl www.aga-elektro.pl | | |
| projektant: | inż. Grzegorz Grzesicki<br>nr upr. bud. SLK/5731/PWOE/14 | data: 01.2022 | podpis: |
| sprawdzający: | mgr inż. Jarosław Śledź<br>nr upr. bud. SLK/3908/PWOE/11 | data: 01.2022 | podpis: |
| inwestor: | GMINA WĘGIERSKA GÓRKA,<br>34-350 WĘGIERSKA GÓRKA, UL. ZIELONA 43 | | |
| obiekt / temat: | **PROJEKT OBIEKTÓW REKREACYJNO-WYPOCZYNKOWYCH W WĘGIERSKIEJ GÓRCE, UL. 3-GO MAJA, DZ. NR 1075/11, 1075/10, 1075/5** | | |
| faza projektu: | **PROJEKT TECHNICZNY** | | |
| treść rysunku: | **INSTALACJA OŚWIETLENIA - RZUT PODBASENIA** | | |

| branża: | nr projektu | data wydania | skala | nr rysunku | arkusz | rewizja |
|---|---|---|---|---|---|---|
| ELEKTRYCZNA | 2109-6 | 01.2022 | 1 : 100 | E-05 | 1/1 | 0 |

Niniejszy projekt chroniony jest prawem autorskim. Rysunek ten ani żaden jego fragment nie mogą być zmieniane, reprodukowane, powielane, lub wykorzystywane do żadnych innych celów bez pisemnej zgody autora projektu.