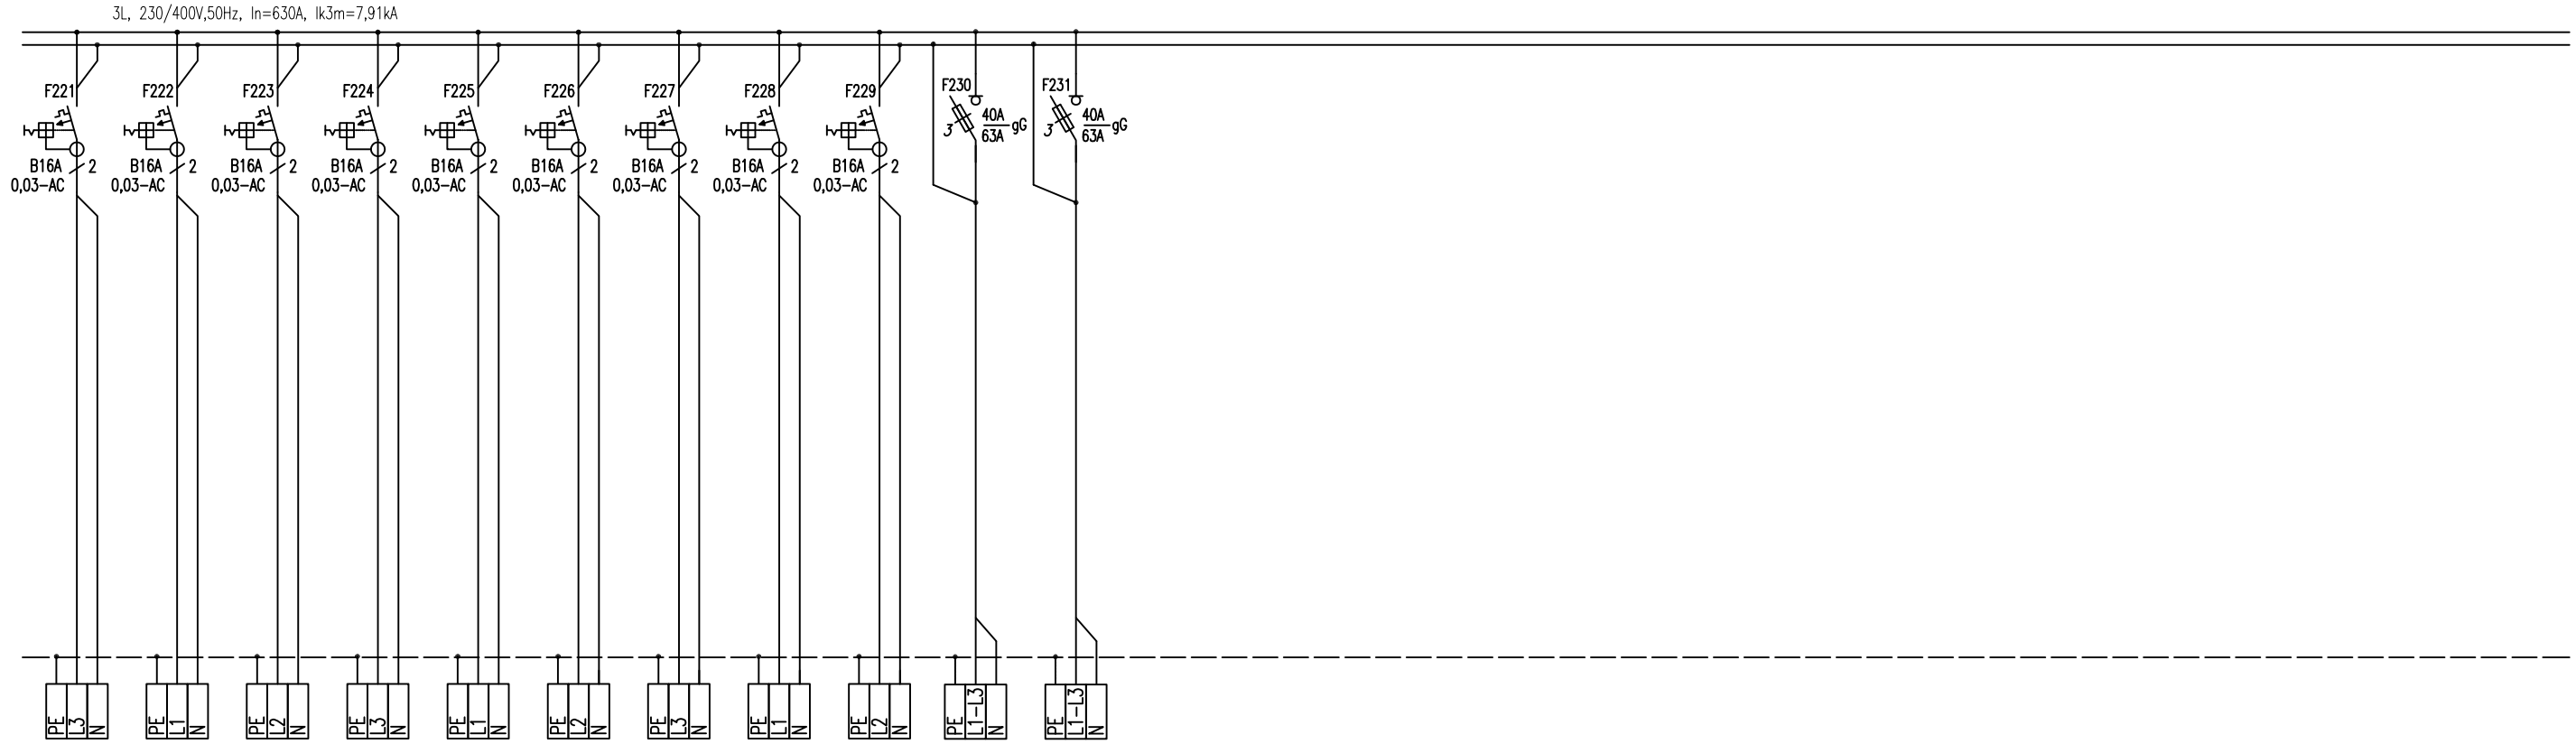

221	222	223	224	225	226	227	228	229	230	231
N2XH-J 3x2,5	N2XH-J 3x2,5	N2XH-J 3x2,5	N2XH-J 3x2,5	N2XH-J 3x2,5	N2XH-J 3x2,5	N2XH-J 3x2,5	N2XH-J 3x2,5	N2XH-J 3x2,5	N2XH-J 5x6	N2XH-J 5x6
1,0	1,8	1,8	1,8	0,8	2,0	2,0	2,0	2,0	3,0	3,0
5	9	9	9	4	1	1	1	1	1	1
Gniazda wtyczkowe – ogólne (pom. 0.44)	Gniazda wtyczkowe – ogólne (pom. 0.48; 0.49; 0.50)	Gniazda wtyczkowe – ogólne (pom. 0.51; 0.52; 0.53)	Gniazda wtyczkowe – ogólne (pom. 0.47; 0.55; 0.56; 0.57; 0.58; 0.59; 0.41; 0.42)	Gniazda wtyczkowe – ogólne (pom. 0.54)	Gniazda wtyczkowe suszarka do włosów (pom. 0.47	Gniazda wtyczkowe suszarka do włosów (pom. 0.47)	Gniazda wtyczkowe suszarka do włosów (pom. 0.47	Gniazda wtyczkowe suszarka do włosów (pom. 0.47)	Zestaw gniazd wtykowych ZG1 antresola techn.	Zestaw gniazd wtykowych ZG1 antresola techn.

UWAGI:

1. *Uklad pracy instalacji: TN-S, 230/400V, 50Hz.*
2. *Ochrona przeciwporażeniowa: Samoczynne Wyłączenie Zasilania*
3. *Dodatkowa ochrona przeciwporażeniowa: wyłączniki różnicowopradowe*
4. *Typ obudowy – natynkowa, IP30, I klasa ochronności.*
5. *Wyprowadzenie obwodów poprzez zaciski.*
6. *Stosować aparaturę modułową o zdolności łączeniowej 10kA*
7. *Pozostawić rezerwę miejsca 30%*

rewizja:	opis rewizji:	data:	podpis:

biuro projektów:	AGA ELEKTRO AGA-ELEKTRO s.c. 43-382 Bielsko Biała, ul. 1 Dywizji Pancernej 45/201 tel. +48 606 129 303, +48 728 871 442 e-mail: biuro@aga-elektro.pl www.aga-elektro.pl		
projektant:	inż. Grzegorz Grzesicki nr upr. bud. SLK/5731/PWOE/14	data: 01.2022	podpis:
sprawdzający:	mgr inż. Jarosław Śledź nr upr. bud. SLK/3908/PWOE/11	data: 01.2022	podpis:
inwestor:	GMINA WĘGIERSKA GÓRKA, 34-350 WĘGIERSKA GÓRKA, UL. ZIELONA 43		
obiekt / temat:	**PROJEKT OBIEKTÓW REKREACYJNO-WYPOCZYNKOWYCH W WĘGIERSKIEJ GÓRCE, UL. 3-GO MAJA, DZ. NR 1075/11, 1075/10, 1075/5**		
faza projektu:	**PROJEKT TECHNICZNY**		
treść rysunku:	**SCHEMAT TABLICY GŁÓWNEJ TG**		

branża:	nr projektu	data wydania	skala	nr rysunku	arkusz	rewizja
ELEKTRYCZNA	**2109-6**	**01.2022**	**- : -**	**E-12**	**4/5**	**0**

Niniejszy projekt chroniony jest prawem autorskim. Rysunek ten ani żaden jego fragment nie mogą być zmieniane, reprodukowane, powielane, lub wykorzystywane do żadnych innych celów bez pisemnej zgody autora projektu.