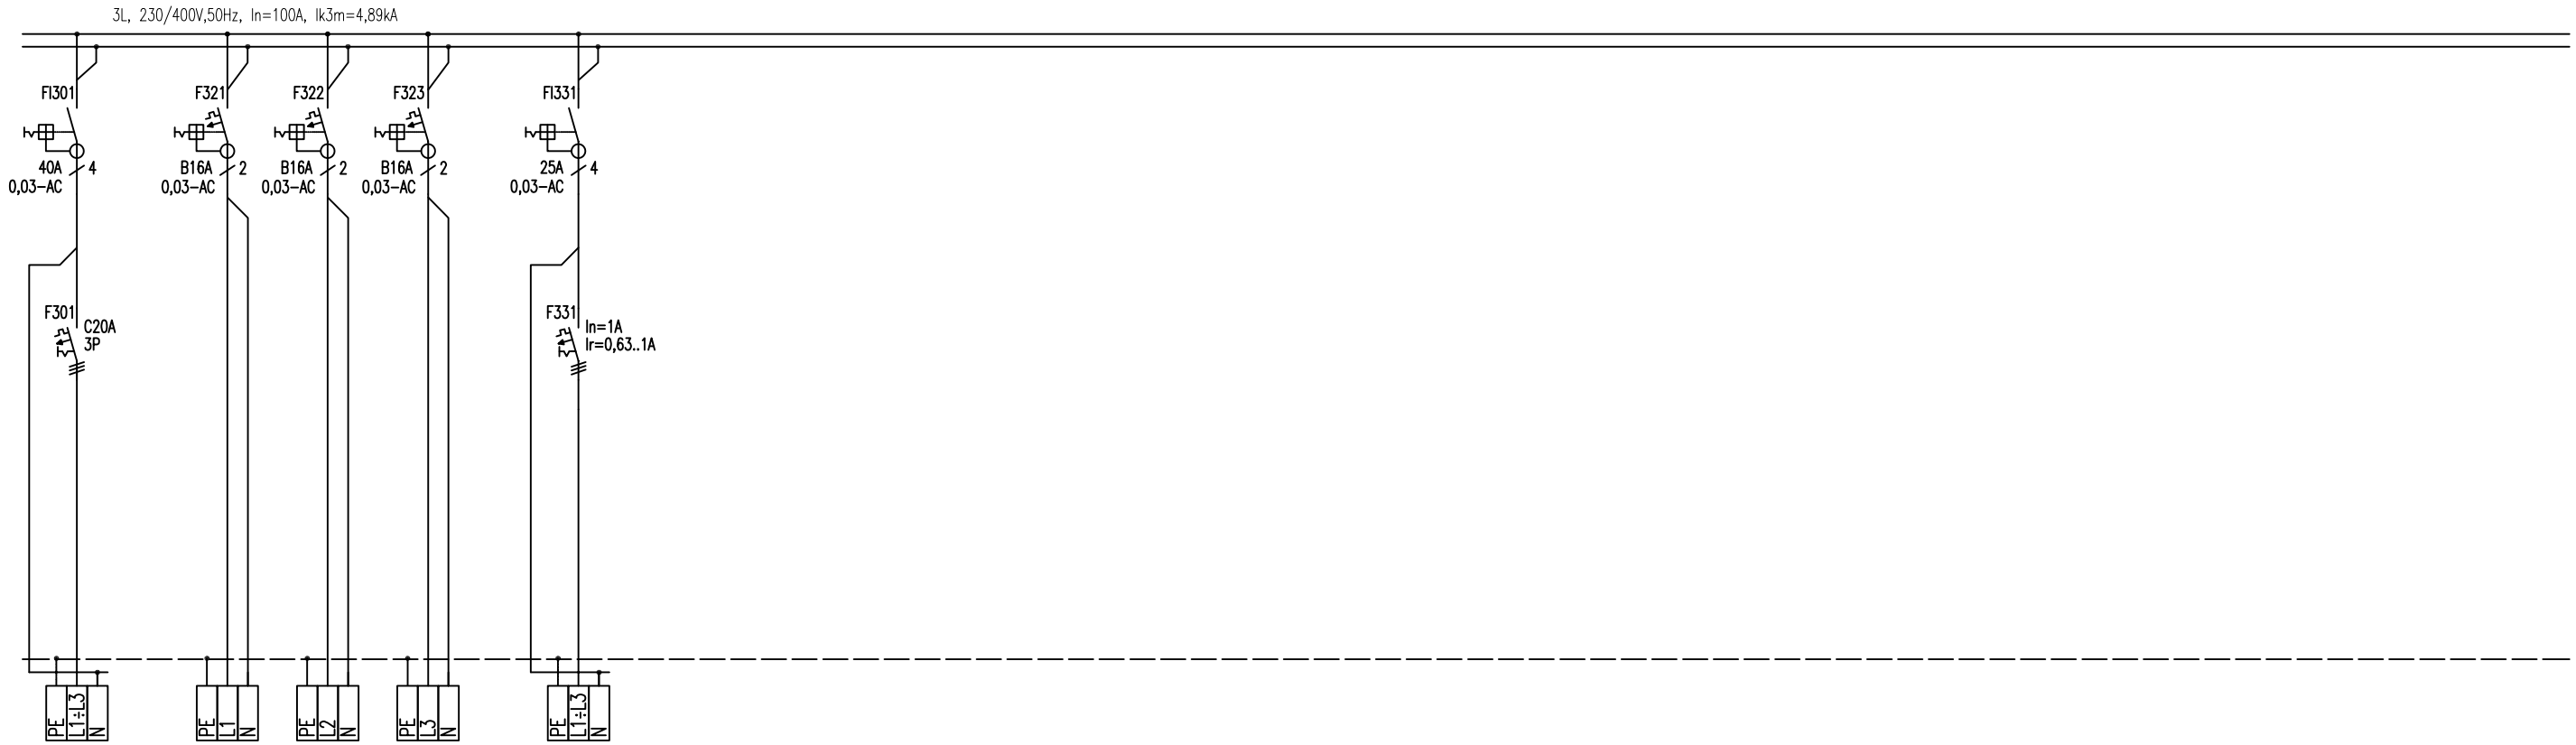

301	321	322	323	331
N2XH–J 5x4	N2XH–J 3x2,5	N2XH–J 3x2,5	N2XH–J 3x2,5	N2XH–J 3x2,5
5,8	0,8	1,0	1,0	0,2
1	1	1	1	1
Centrala wentylacyjna NW1 /strefa kawiarnia/	Zasilanie klimatyzatora KL1	Zasilanie klimatyzatora KL2	Zasilanie klimatyzatora KL3	Wentylator kanałowy wywiewny WS1 – pom. kawiarni

rewizja:	opis rewizji:	data:	podpis:

biuro projektów:	AGA ELEKTRO AGA-ELEKTRO s.c. 43-382 Bielsko Biała, ul. 1 Dywizji Pancernej 45/201 tel. +48 606 129 303, +48 728 871 442 e-mail: biuro@aga-elektro.pl www.aga-elektro.pl		
projektant:	inż. Grzegorz Grzesicki nr upr. bud. SLK/5731/PWOE/14	data: 01.2022	podpis:
sprawdzający:	mgr inż. Jarosław Śledź nr upr. bud. SLK/3908/PWOE/11	data: 01.2022	podpis:
inwestor:	GMINA WĘGIERSKA GÓRKA, 34-350 WĘGIERSKA GÓRKA, UL. ZIELONA 43		
obiekt / temat:	**PROJEKT OBIEKTÓW REKREACYJNO-WYPOCZYNKOWYCH W WĘGIERSKIEJ GÓRCE, UL. 3-GO MAJA, DZ. NR 1075/11, 1075/10, 1075/5**		
faza projektu:	**PROJEKT TECHNICZNY**		
treść rysunku:	**SCHEMAT TABLICY BEZPIECZNIKOWEJ TB-1**		

branża:	nr projektu	data wydania	skala	nr rysunku	arkusz	rewizja
ELEKTRYCZNA	**2109-6**	**01.2022**	**- : -**	**E-13**	**2/2**	**0**

Niniejszy projekt chroniony jest prawem autorskim. Rysunek ten ani żaden jego fragment nie mogą być zmieniane, reprodukowane, powielane, lub wykorzystywane do żadnych innych celów bez pisemnej zgody autora projektu.