
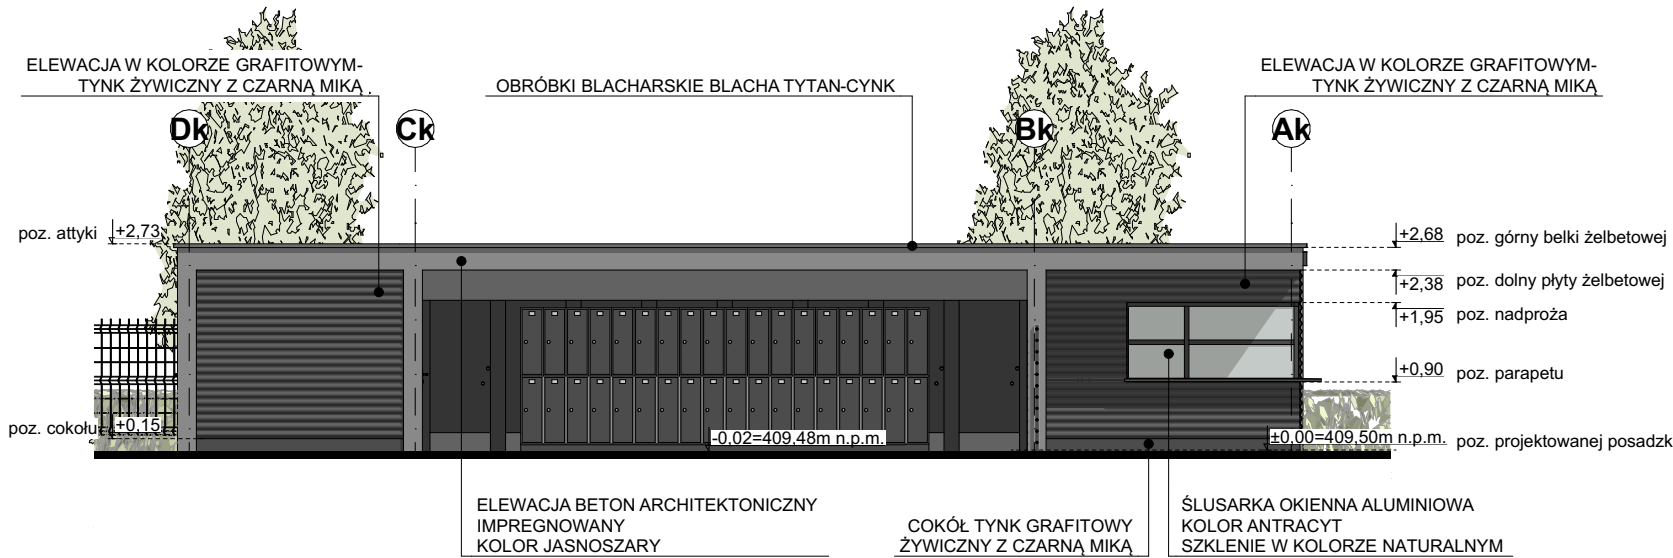


ELEWACJA PÓŁNOCNA SKALA 1:100

ELEWACJA WSCHODNIA SKALA 1:100



ELEWACJE - OBIEKT KAS I PRZEBIERALNI

SKALA 1:100

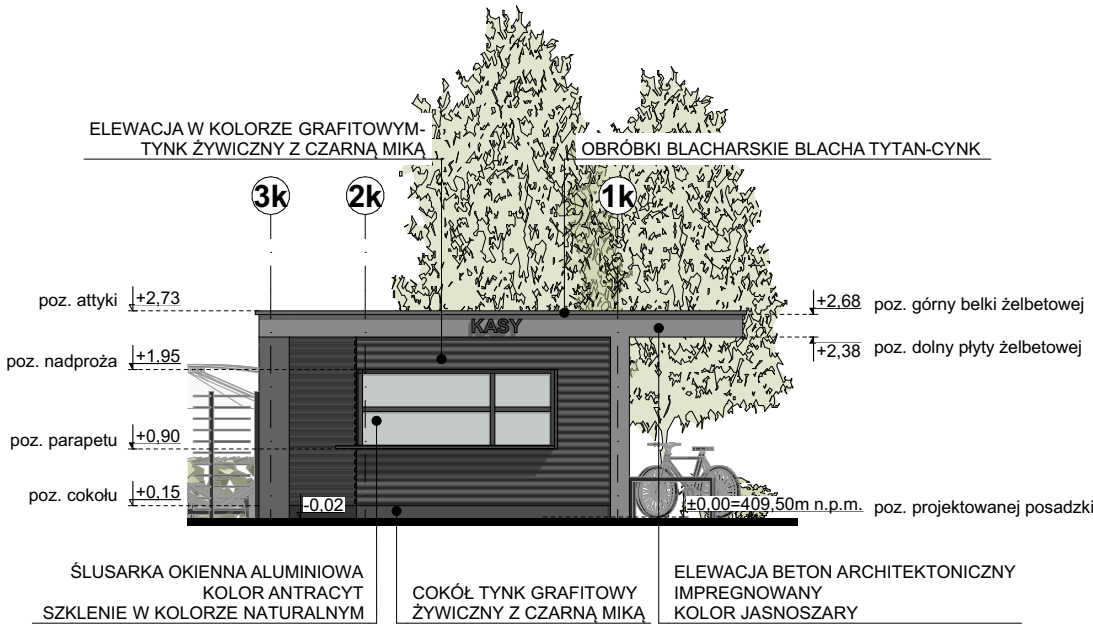

ELEWACJA POŁUDNIOWA SKALA 1:100

ELEWACJA ZACHODNIA SKALA 1:100

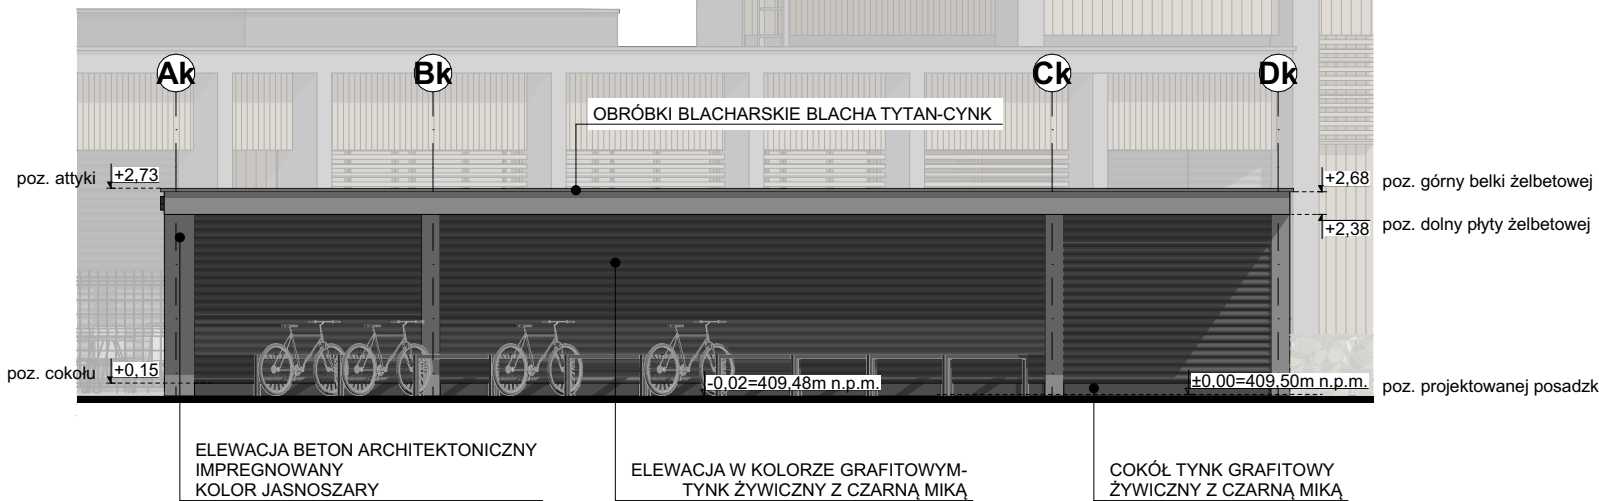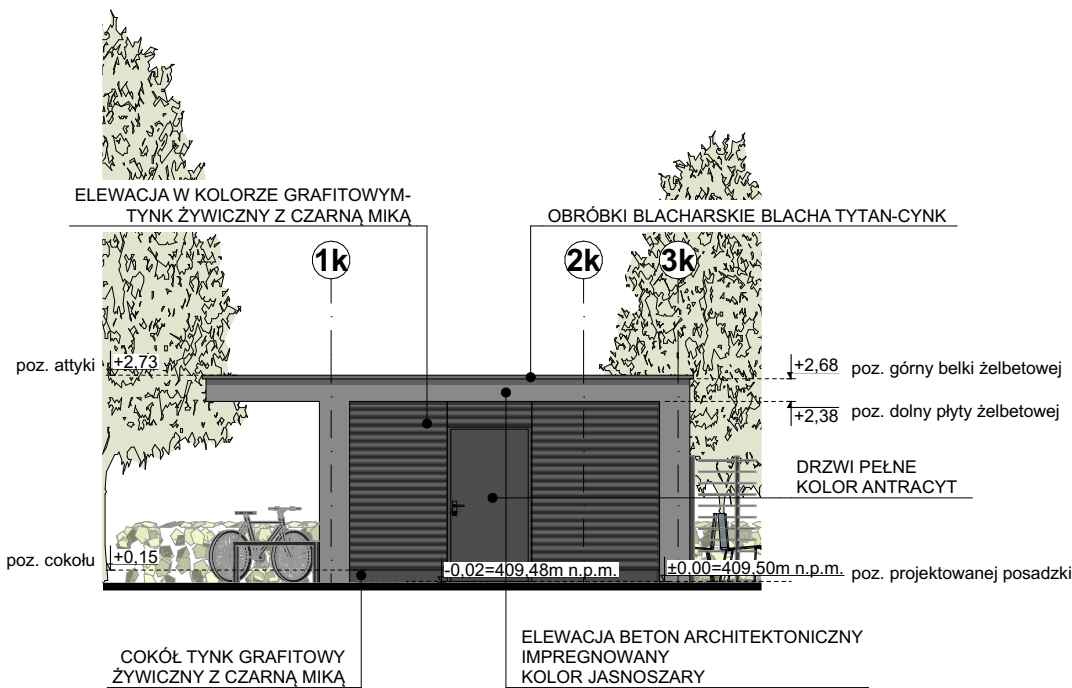

| | | | |
|---|---|---------------|--|
| WIEWIÓRA & GOLCZYK | | | |
| ARCHITEKTURA URBANISTYKA PROJEKTY WNĘTRZ NADZÓR AUTORSKI | | | |
| WIEWIÓRA & GOLCZYK ARCHITEKCI spółka z ograniczoną odpowiedzialnością sp.k. 34-300 Żywiec ul. Kościuszki 42 tel.: +48 (33) 861 65 57 www.wiewioragolczyk.pl e-mail: biuro@wiewioragolczyk.pl Sąd Rejonowy w Bielsku-Białej, Wydział VIII Gospodarczy KRS KRS: 0000766966 REGON: 070498362 NIP: 5531242017 | | | |
| BRANŻA : | ARCHITEKTURA | STADIUM : | PROJEKT TECHNICZNY |
| PROJEKT : | PROJEKT OBIEKTÓW REKREACYJNO-WYPOCZYNKOWYCH W WĘGIERSKIEJ GÓRCIE, UL. 3-GO MAJA, DZ. NR 1075/11, 1075/10, 1075/5 | | |
| INWESTOR : | GMINA WĘGIERSKA GÓRKA, UL. ZIELONA 43, 34-350 WĘGIERSKA GÓRKA | | |
| RYSUNEK : | ELEWACJE - OBIEKT KAS I PRZEBIERALNI | | GRAPHISOFT Archicad 24 SN-2-2917314 |
| GŁÓWNY PROJEKTANT : | mgr inż. arch. MACIEJ WIEWIÓRA nr upr.:195/94 B-B Uprawnienia budowlane bez ograniczeń do projektowania i kierowania robotami budowlanymi w specjalności architektonicznej | NR PROJEKTU : | 2127 |
| | | | REWIZJA : |
| ARCHITEKT PROWADZĄCY : | mgr inż. arch. MAGDALENA ŻUŁAWSKA nr upr.:11/08/SLOKK Uprawnienia do pełnienia samodzielnych funkcji technicznych w budownictwie w specjalności architektonicznej do projektowania bez ograniczeń | | |
| WSPÓŁPRACA : | inż. arch. KATARZYNA KUBOWICZ | DATA : | 07.02.2022 |
| | | SKALA : | 1:100 |
| | | KREŚLIŁ : | K.K. |
| SPRAWDZIŁ : | mgr inż. arch. MAREK PIETRASZKO nr upr.:25/08/SLOKK Uprawnienia do pełnienia samodzielnych funkcji technicznych w budownictwie w specjalności architektonicznej do projektowania bez ograniczeń | NR RYSUNKU : | A-06 |
| © WSZELKIE PRAWA AUTORSKIE ZASTRZEŻONE - ŻADNA CZĘŚĆ TEGO RYSUNKU NIE MOŻE BYĆ REPRODUKOWANA, PRZECHOWYWANA W SYSTEMACH ODZYSKIWIANIA ANI PRZEKAZYWANA W SPOSOBIE ELEKTRONICZNY LUB MECHANICZNY W POSTACI ODBITKI KSIEROGRAFICZNEJ, NAGRANIA CZY W JAKIEJKOLWIEK INNEJ FORMIE, BEZ WCZEŚNIEJSZEGO UZYSKANIA PISEMNEJ ZGODY WŁAŚCICIELA PRAW AUTORSKICH. | | | |
| Dz. Ust. Nr 24 Poz. 83 z dn. 4.02.1994 r. | | | |