



RZUT SKALA 1:100

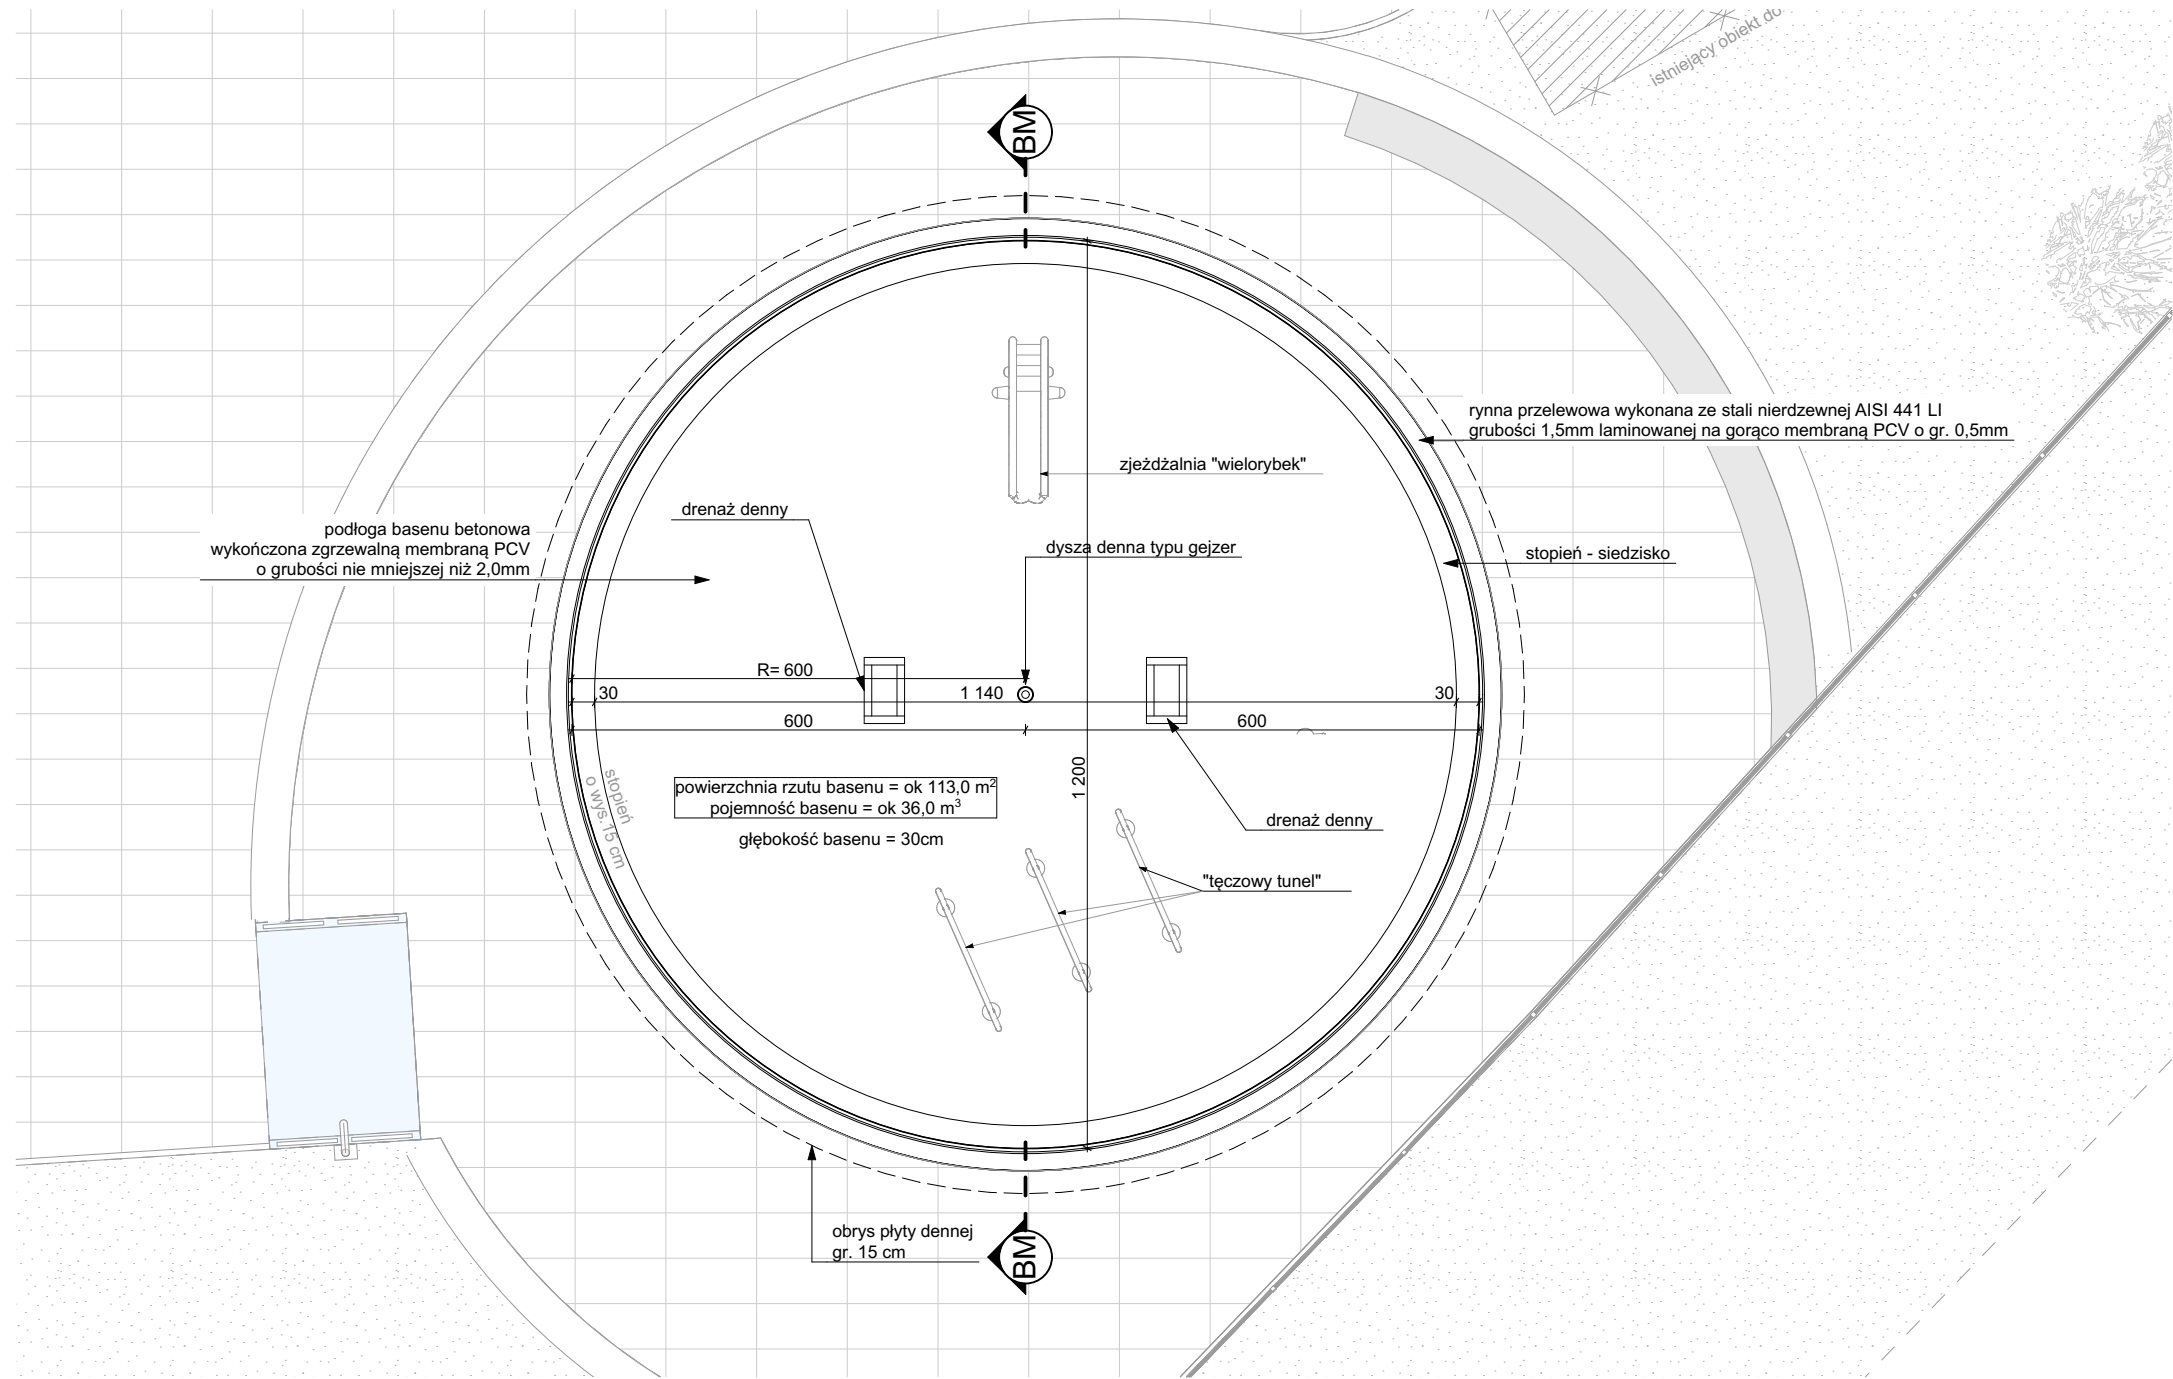

PRZEKRÓJ BM-BM SKALA 1:50

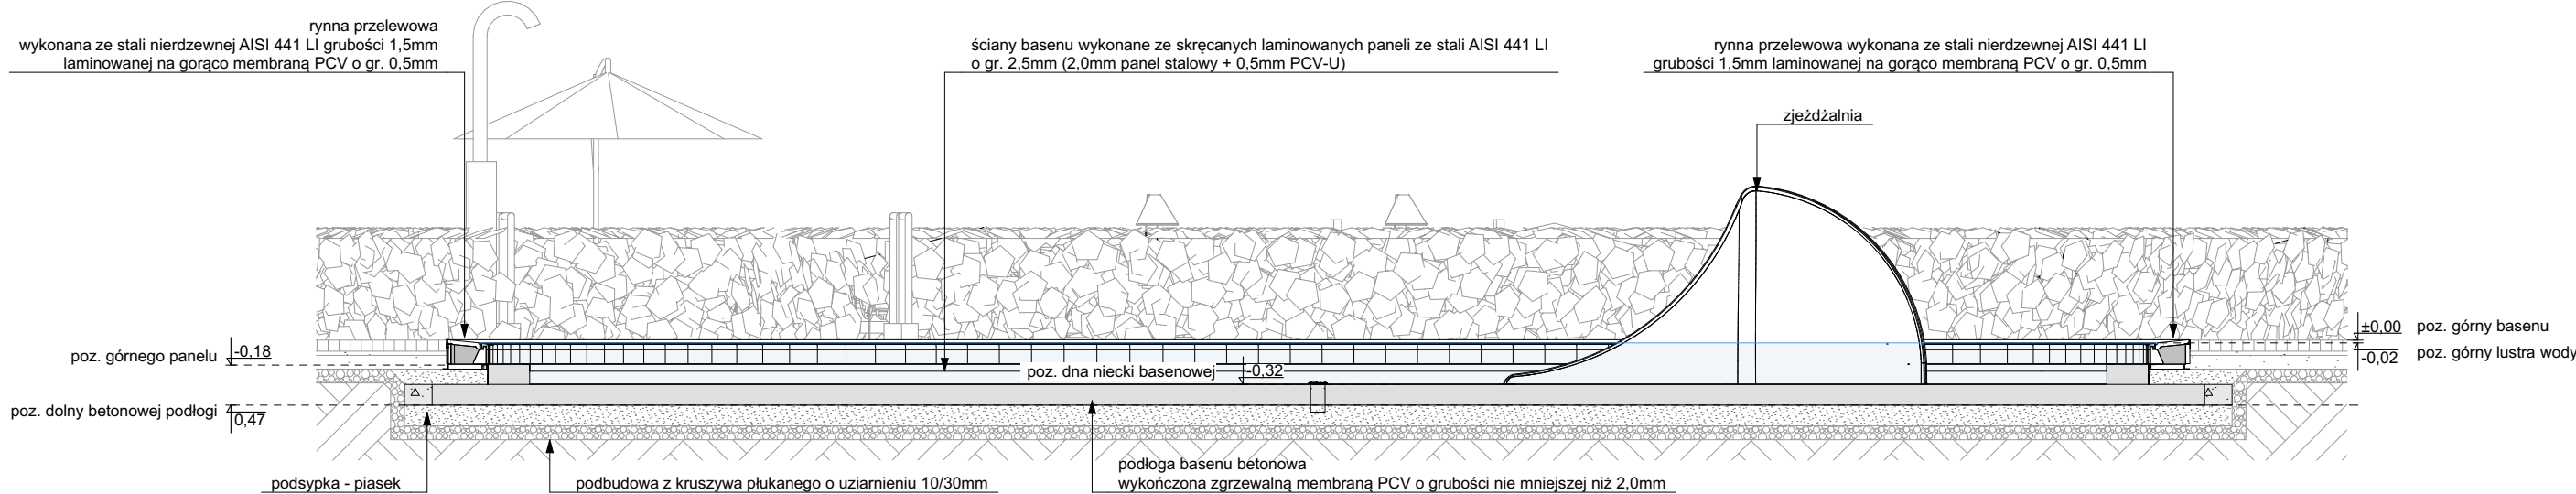

RZUT PRZEZ MAŁY BASEN - BRODZIK
PRZEKRÓJ PRZEZ MAŁY BASEN - BRODZIK

SKALA 1:100
SKALA 1:50

ARCHITEKTURA URBANISTYKA PROJEKTY WNĘTRZ NADZÓR AUTORSKI		WIEWIÓRA & GOLCZYK ARCHITEKCI	
WIEWIÓRA & GOLCZYK ARCHITEKCI spółka z ograniczoną odpowiedzialnością sp.k. 34-300 Żywiec ul. Kościuszki 42 tel.: +48 (33) 861 65 57 www.wiewioragolczyk.pl e-mail: biuro@wiewioragolczyk.pl Sąd Rejonowy w Bielsku-Białej, Wydział VIII Gospodarczy KRS KRS: 0000766966 REGON: 070498362 NIP: 5531242017			
BRANŻA : ARCHITEKTURA		STADIUM : PROJEKT TECHNICZNY	
PROJEKT : PROJEKT OBIEKTÓW REKREACYJNO-WYPOCZYNKOWYCH W WĘGIERSKIEJ GÓRCIE, UL. 3-GO MAJA, DZ. NR 1075/11, 1075/10, 1075/5			
INWESTOR : GMINA WĘGIERSKA GÓRKA, UL. ZIELONA 43, 34-350 WĘGIERSKA GÓRKA			
RYSUNEK : RZUT I PRZEKRÓJ PRZEZ MAŁY BASEN - BRODZIK		GRAPHISOFT Archicad 24 SN-2-2917314	
GŁÓWNY PROJEKTANT :	mgr inż. arch. MACIEJ WIEWIÓRA nr upr.:195/94 B-B Uprawnienia budowlane bez ograniczeń do projektowania i kierowania robotami budowlanymi w specjalności architektonicznej	NR PROJEKTU : 2127	
		REWIZJA : -	
ARCHITEKT PROWADZĄCY :	mgr inż. arch. MAGDALENA ŻUŁAWSKA nr upr.:11/08/SLOKK Uprawnienia do pełnienia samodzielnych funkcji technicznych w budownictwie w specjalności architektonicznej do projektowania bez ograniczeń		
WSPÓŁPRACA :	inż. arch. KATARZYNA KUBOWICZ	DATA : 07.02.2022	
		SKALA : 1:100, 1:50	
		KREŚLIŁ : K.K.	
SPRAWDZIŁ :	mgr inż. arch. MAREK PIETRASZKO nr upr.:25/08/SLOKK Uprawnienia do pełnienia samodzielnych funkcji technicznych w budownictwie w specjalności architektonicznej do projektowania bez ograniczeń	NR RYSUNKU : A-08	
© WSZELKIE PRAWA AUTORSKIE ZASTRZEŻONE - ŻADNA CZĘŚĆ TEGO RYSUNKU NIE MOŻE BYĆ REPRODUKOWANA, PRZECHOWYWANA W SYSTEMACH ODZYSKIWIANIA ANI PRZEKAZYWANA W SPOSÓB ELEKTRONICZNY LUB MECHANICZNY W POSTACI ODBITKI KSIĘGODRUKOWEJ, NAGRAŃ CZY W JAKIEJKOLWIEK INNEJ FORMIE, BEZ WCZEŚNIEJSZEGO UZYSKANIA PISEMNEJ ZGODY WŁAŚCICIELA PRAW AUTORSKICH.			
Dz. Ust. Nr 24 Poz. 83 z dn. 4.02.1994 r.			