


PRZEKROJE TYPOWE NA DOJAZDACH DO MOSTU

km 0+000 – 0+023.50

km 0+110.40 – 0+169.13

* W obszarze skrzyżowania: 6000 – 19450


W obszarze skrzyżowania spadek dostosować do spadku ul. Trakt Cesarski

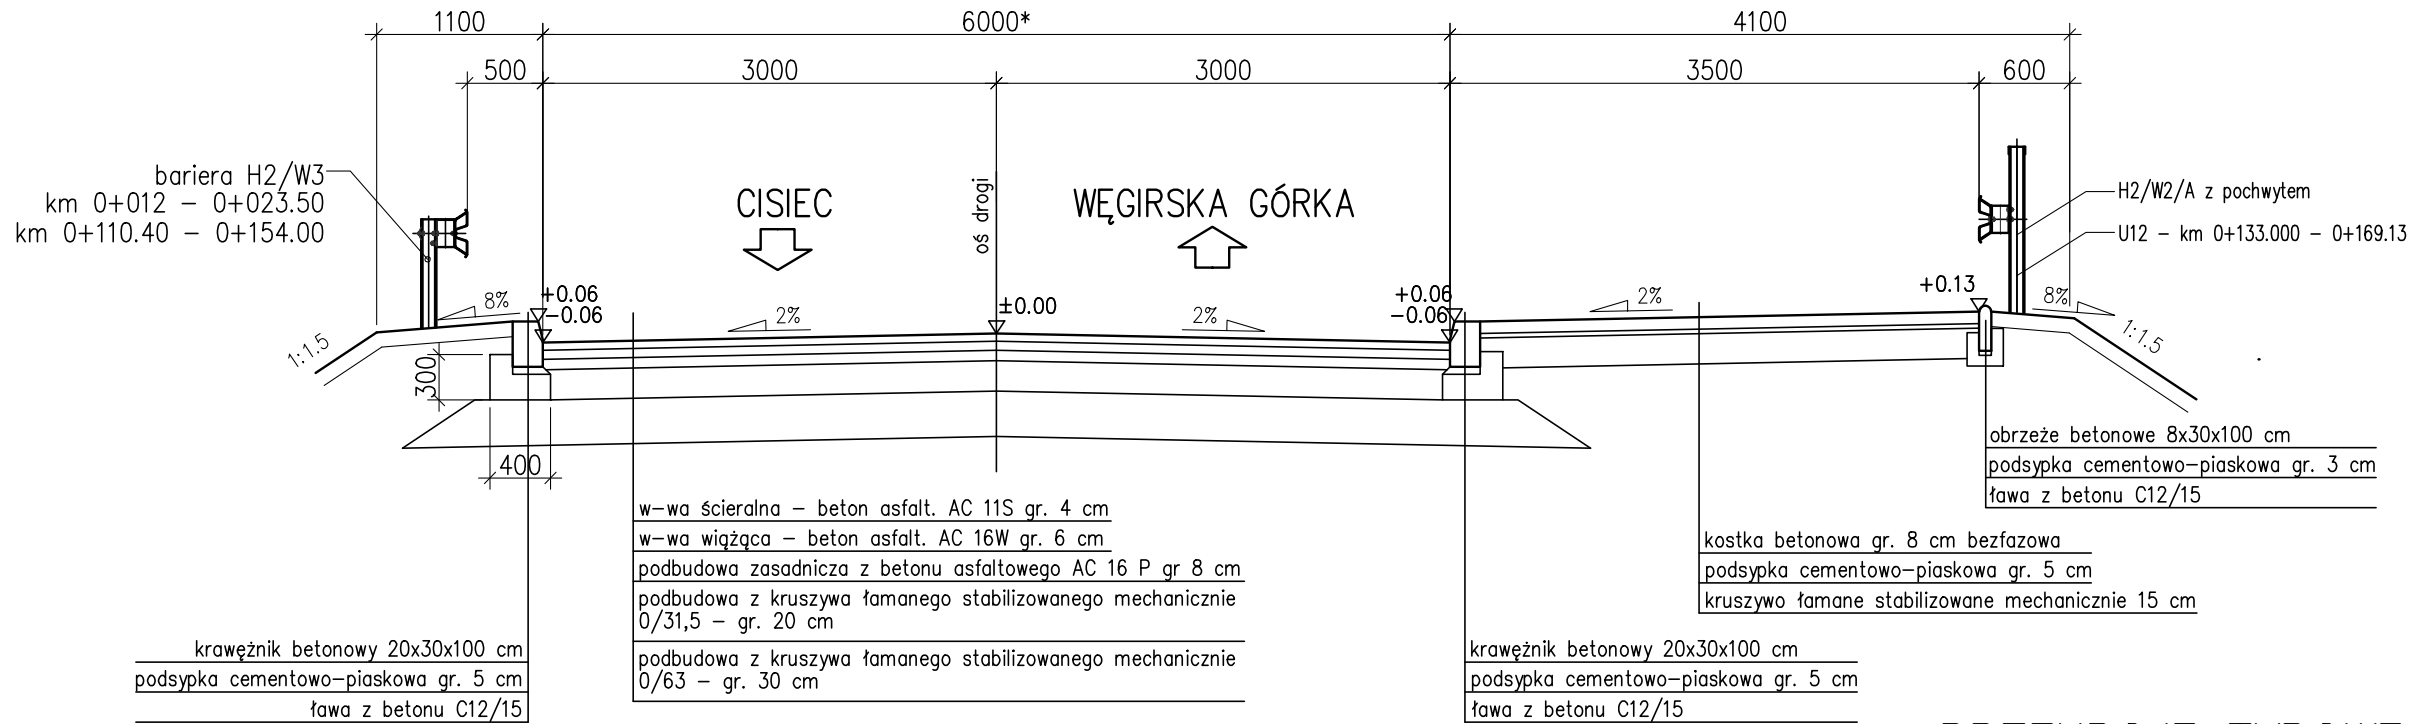

PRZEKROJE TYPOWE – REMONT UL. CZARKOWSKIEGO

km 0+169.13 – 0+439.00

Rozbiórka istniejącej konstrukcji jezdni drogi

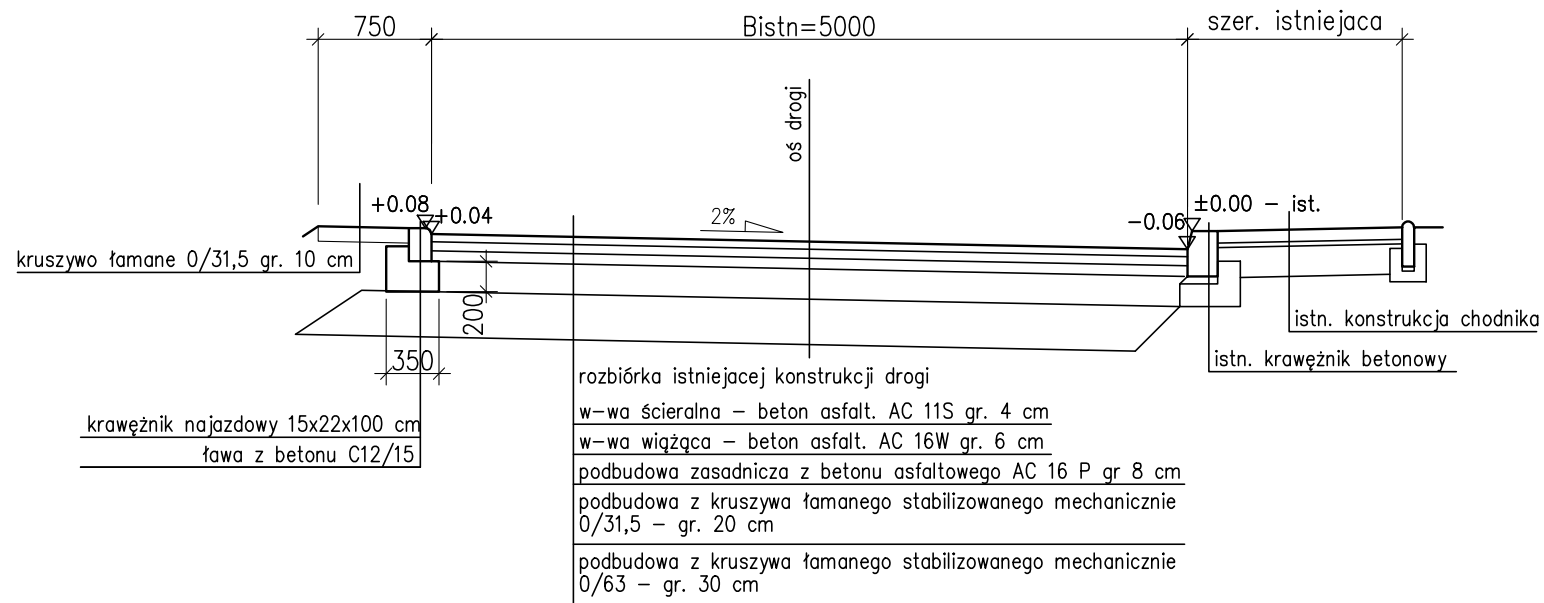

PRZEKROJE TYPOWE – ŚCIEŻKA ROWEROWA

km 0+0.000 – 0+0.022

