WIDOK A–A
1:100

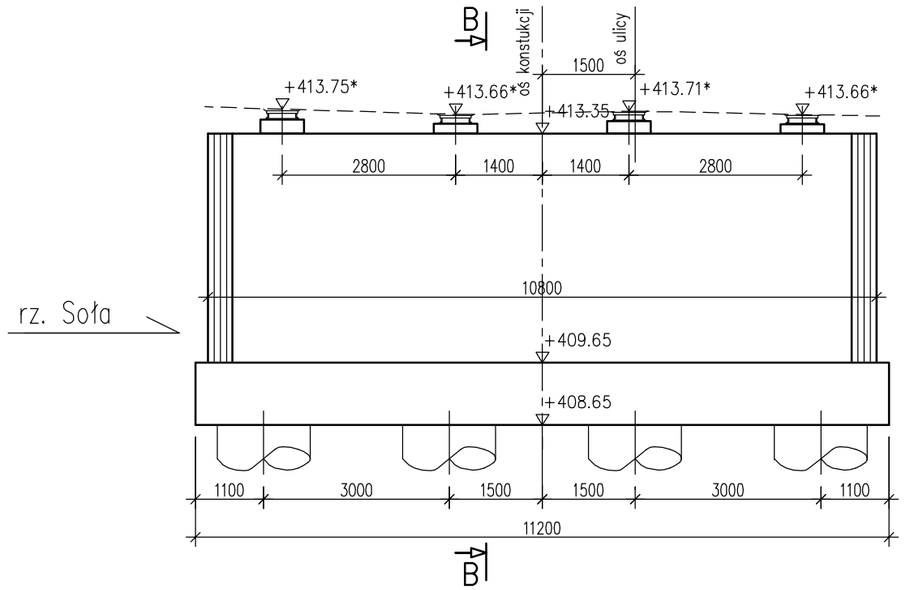

WIDOK Z GÓRY
1:100

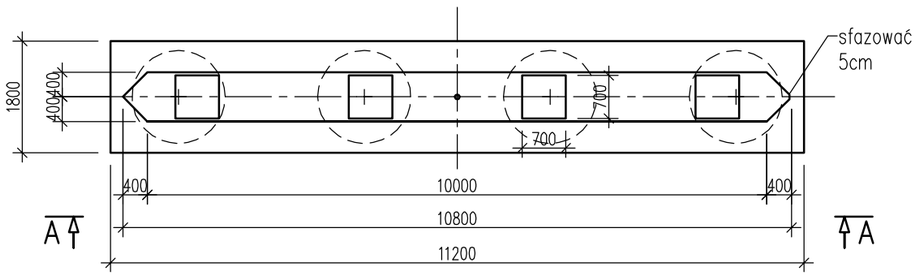

B–B
1:100

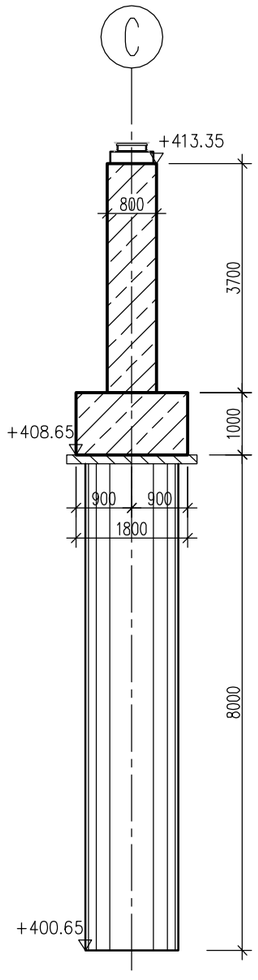

Beton: C30/37 V = 52 m3

UWAGA:

1. Rzędne oznaczone*) dotyczą spodu poprzecznicy nad łożyskiem.
2. Rzędne góry ciosów należy dostosować po wyborze producenta łożysk.

MK
MOST KOMPLEKS
Rafał Pik
43-460 Wisła
ul. Towarowa 31
tel.: +48 504 674 595
www.mostkompleks.pl
e-mail: mk@mostkompleks.pl

INWESTOR:
GMINA WĘGIERSKA GÓRKA
ul. ZIELONA 43, 34-350 WĘGIERSKA GÓRKA

NAZWA OPRACOWANIA:
PRZEBUDOWA UKŁADU DROGOWEGO WRAZ Z OBIEKTEM MOSTOWYM
W CIĄGU UL. MAJORA KAZIMIERZA CZARKOWSKIEGO W CISCU, GMINA WĘGIERSKA GÓRKA NR 596084S

STADIUM:	TYTUŁ RYSUNKU:			DATA:
PW	PODPORY FILAR C. GEOMETRIA			LIPIEC 2021
FUNKCJA:	IMIĘ I NAZWISKO:	UPRAWNIENIA/SPECJALNOŚĆ:	PODPIS:	SKALA: 1:100
PROJEKTANT:	mgr inż. Rafał Pik	SLK/1109/PWOM/05 mostowa		NR RYS.
PROJEKTANT SPRAWDZAJĄCY:	mgr inż. Mariusz Żywioł	1/2001 UW K-ce, konstr.-bud.		P0.06