


WIDOK Z BOKU  
1:200

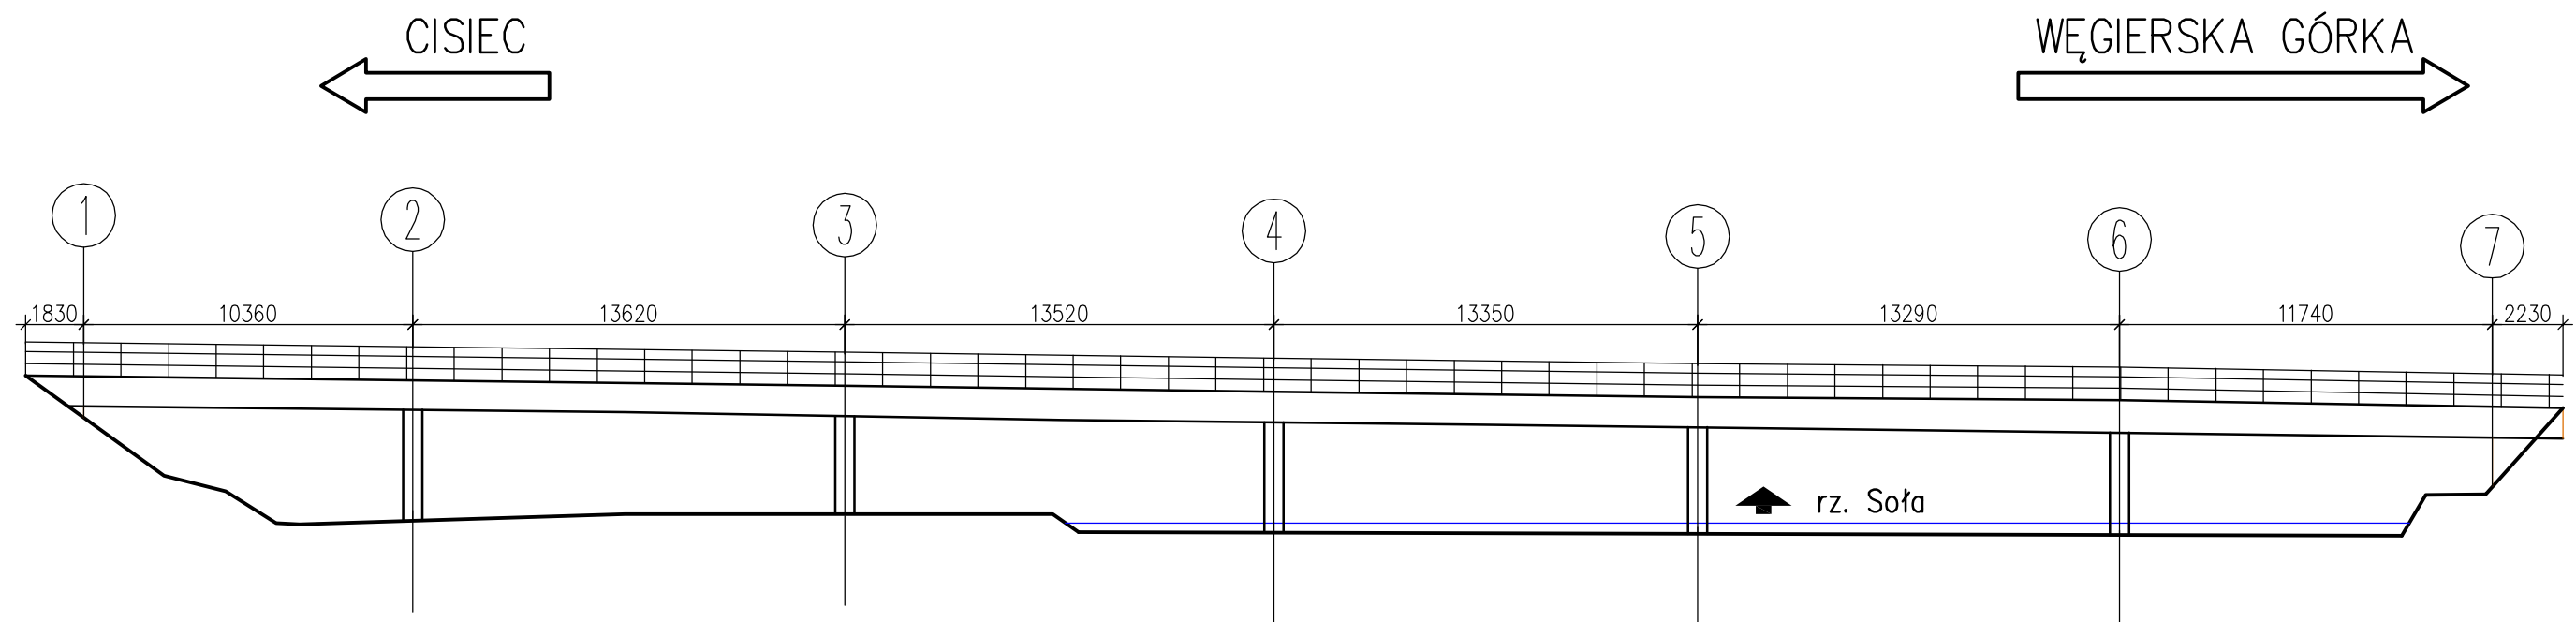

ROZBIÓRKA DOTYCZY CAŁEGO OBIEKTU

<b>MK</b>		<b>MOST KOMPLEKS</b> Rafał Pík		tel.: +48 504 674 595 www.mostkompleks.pl e-mail: mk@mostkompleks.pl	
INWESTOR: GMINA WĘGIERSKA GÓRKA ul. ZIELONA 43, 34-350 WĘGIERSKA GÓRKA					
NAZWA OPRACOWANIA: PRZEBUDOWA UKŁADU DROGOWEGO WRAZ Z OBIEKTEM MOSTOWYM W CIĄGU UL. MAJORA KAZIMIERZA CZARKOWSKIEGO W CISCU, GMINA WĘGIERSKA GÓRKA NR 596084S					
STADIUM: PB	TYTUŁ RYSUNKU: STAN ISTNIEJACY. ROZBIÓRKA ISTNIEJĄCEGO MOSTU WIDOK Z BOKU				DATA: LIPIEC 2021
FUNKCJA:	IMIĘ I NAZWISKO:	UPRAWNIENIA/SPECJALNOŚĆ:	PODPIS:	SKALA: 1:200	NR RYS.
PROJEKTANT:	mgr inż. Rafał Pík	SLK/1109/PWOM/05 mostowa			
PROJEKTANT SPRAWDZAJĄCY:	mgr inż. Mariusz Żywiół	1/2001 UW K-ce, konstr.-bud.			<b>R0.02</b>