


PRZEKRÓJ POPRZECZNY

1:50

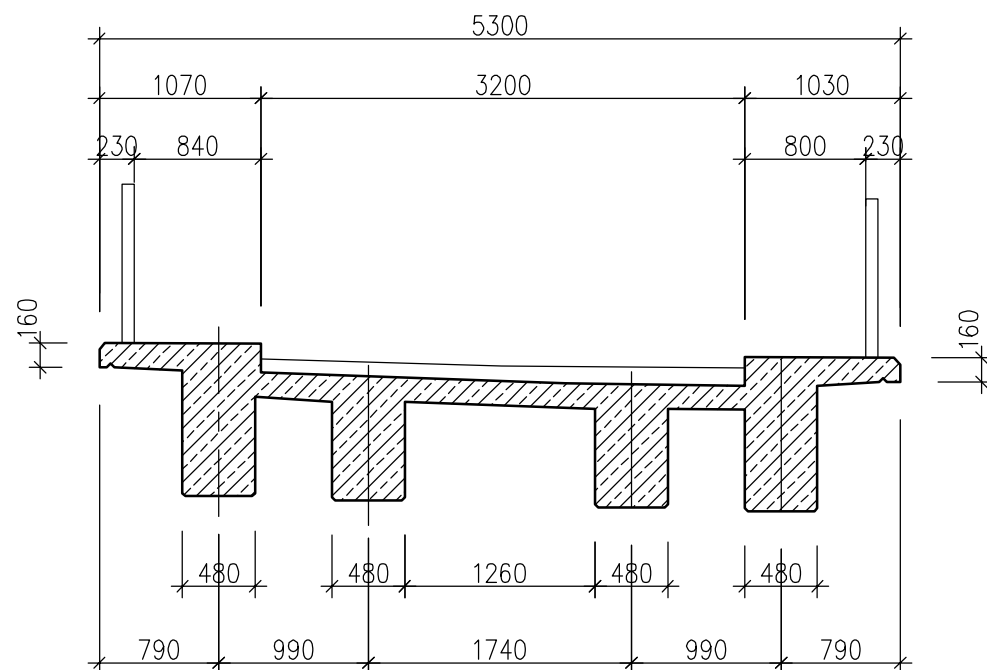

ROZBIÓRKA DOTYCZY CAŁEGO OBIEKTU

<div>MK</div>		<div>MOST KOMPLEKS</div>	
<div>Rafał Pík</div>		<div>tel.: +48 504 674 595</div>	
<div>43-460 Wista</div>		<div>www.mostkompleks.pl</div>	
<div>ul. Towarowa 31</div>		<div>e-mail: mk@mostkompleks.pl</div>	
INWESTOR:			
<div>GMINA WĘGIERSKA GÓRKA</div>			
<div>ul. ZIELONA 43, 34-350 WĘGIERSKA GÓRKA</div>			
NAZWA OPRACOWANIA:			
<div>PRZEBUDOWA UKŁADU DROGOWEGO WRAZ Z OBIEKTEM MOSTOWYM</div>			
<div>W CIĄGU UL. MAJORA KAZIMIERZA CZARKOWSKIEGO W CISCU, GMINA WĘGIERSKA GÓRKA NR 596084S</div>			
STADIUM:	TYTUŁ RYSUNKU:		DATA:
PB	STAN ISTNIEJĄCY. ROZBIÓRKA ISTNIEJĄCEGO MOSTU		LIPIEC 2021
PRZEKRÓJ POPRZECZNY			
FUNKCJA:	IMIĘ I NAZWISKO:	UPRAWNIENIA/SPECJALNOŚĆ:	PODPIS:
PROJEKTANT:	mgr inż. Rafał Pík	SLK/1109/PWOM/05 mostowa	<div></div>
PROJEKTANT	mgr inż. Mariusz Żywiół	1/2001 UW K-ce, konstr.-bud.	<div></div>
SPRAWDZAJĄCY:			
			SKALA: 1:50
			NR RYS. R0.01