PRZEKROJ PODŁUŻNY W OSI NIWELETY
1:100

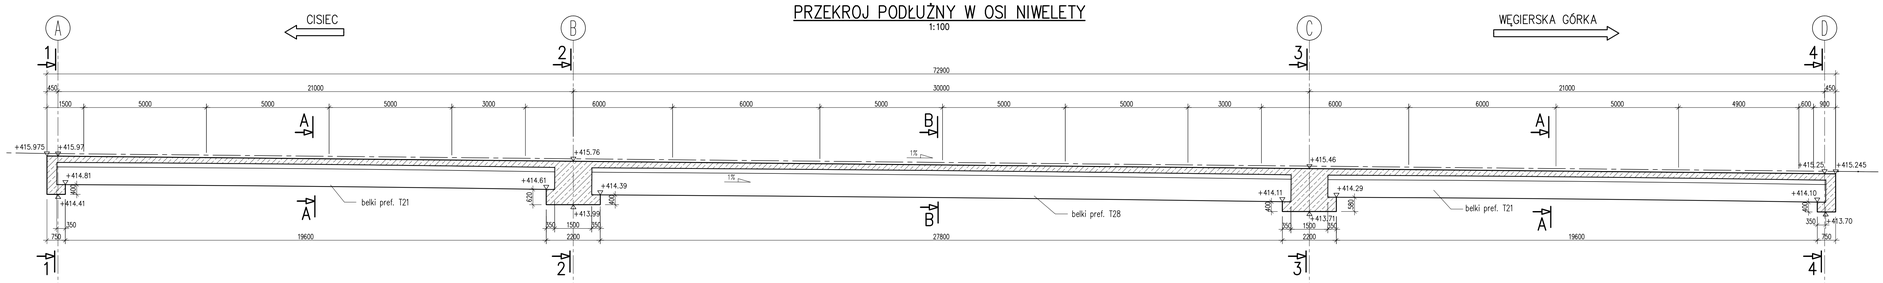

RZUT Z GÓRY
1:100

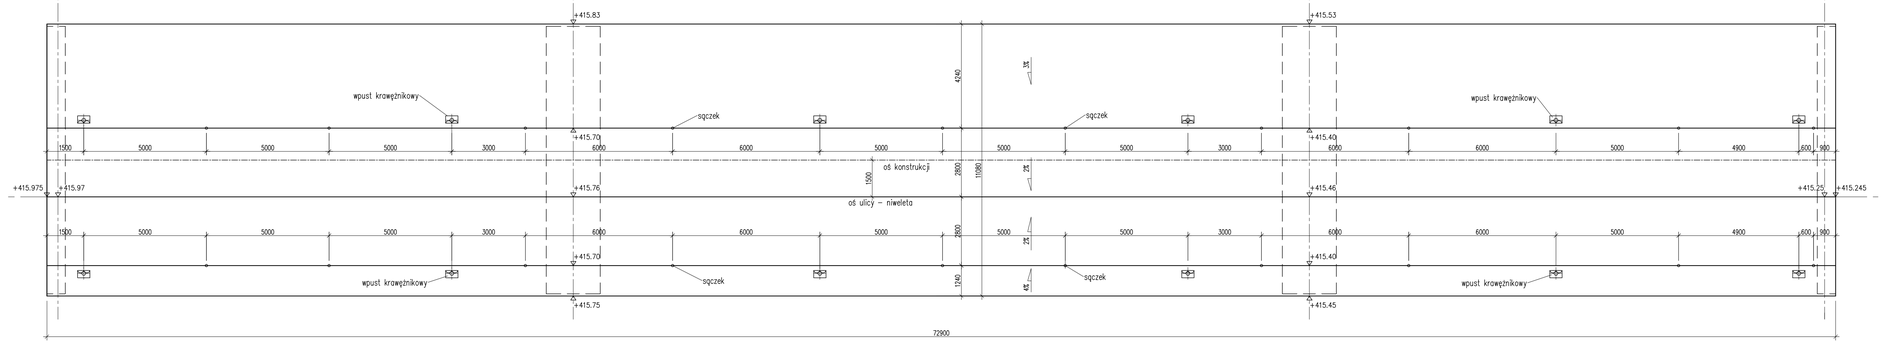

1–1
1:50

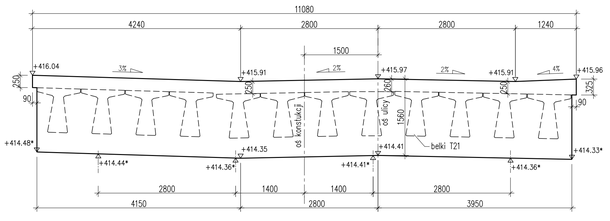

2–2
1:50

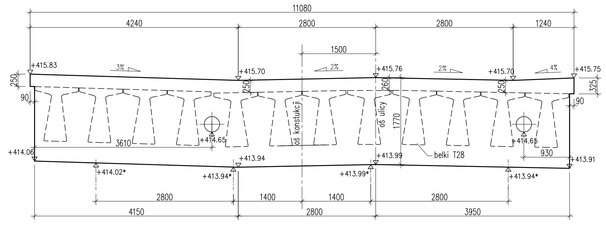

PRZEKRÓJ POPRZECZNY PRZĘSŁOWY A–A
1:50

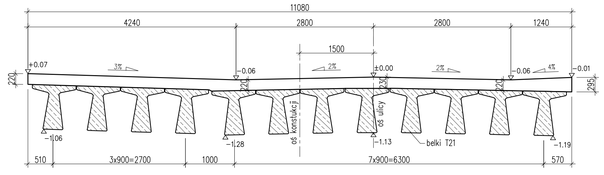

3–3
1:50

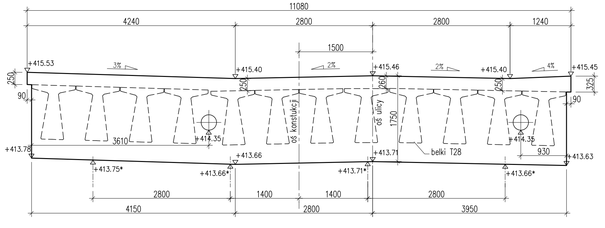

4–4
1:50

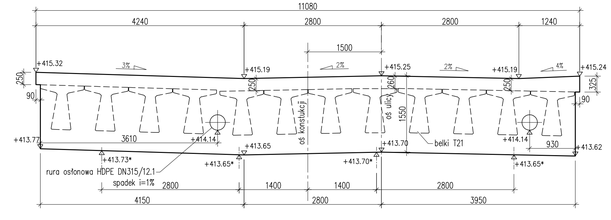

PRZEKRÓJ POPRZECZNY PRZĘSŁOWY B–B
1:50

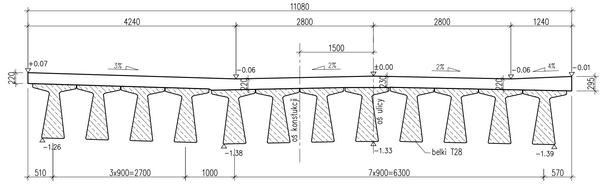

UWAGI:

1. Do wykonania podlewki pod belki użyć zaprawy opartej na kruszywie o uziarnieniu 1–5mm z zaprawy modyfikowanej polimerami o wytrzymałości na ściskanie min. 35 MPa;
2. Grubość płyty pomostowej jest zmienna z uwagi na wygięcie belek;
3. Na rysunku pominięto wymiary wnęk dla urządzenia dylatacyjnego; Wymiary wnęk należy dostosować do typu urządzenia dostarczonego przez producenta;
4. Przed betonowaniem zamontować wpusty, sączki i kotwy talerzowe;
5. Rzędne oznaczone * dotyczą spodu poprzecznic nad łożyskami.

BETON C40/50 V=279 m3

MK MOST KOMPLEKS
Rafał Pik
43-460 Wisła, ul. Towarowa 3b
tel.: +48 504 674 395
www.mostkompleks.pl
e-mail: mk@mostkompleks.pl

INWESTOR: GMINA WĘGIERSKA GÓRKA
ul. ZIELONA 43, 34-350 WĘGIERSKA GÓRKA

NAZWA OPRACOWANIA: PRZEBUDOWA UKŁADU DROGOWEGO WRAZ Z OBIEKTEM MOSTOWYM W CIĄGU UL. MAJORA KAZIMIERZA CZAKOWSKIEGO W CZOLI, GMINA WĘGIERSKA GÓRKA NR 596094S

ETAP/AD: PW	TYTUŁ RYSUNKU: USTRÓJ NOŚNY GEOMETRIA		DATA: LIPIEC 2021
FUNKCJA:	IMIĘ I NAZWISKO:	UPRAWNIENIA/SPECJALNOŚĆ:	PODPIS:
PROJEKTOWAŁ:	mgr inż. Rafał Pik	SLK/1109/PWOM/05 mostowa	
SPRAWDZIŁ/ODPOWIEDZIALNY:	mgr inż. Mariusz Żywioł	1/2001 UW K-ce, konstr.-bud.	SKALA: 1:100 NR RYS.: UN.01