



WIDOK Z BOKU

1:25

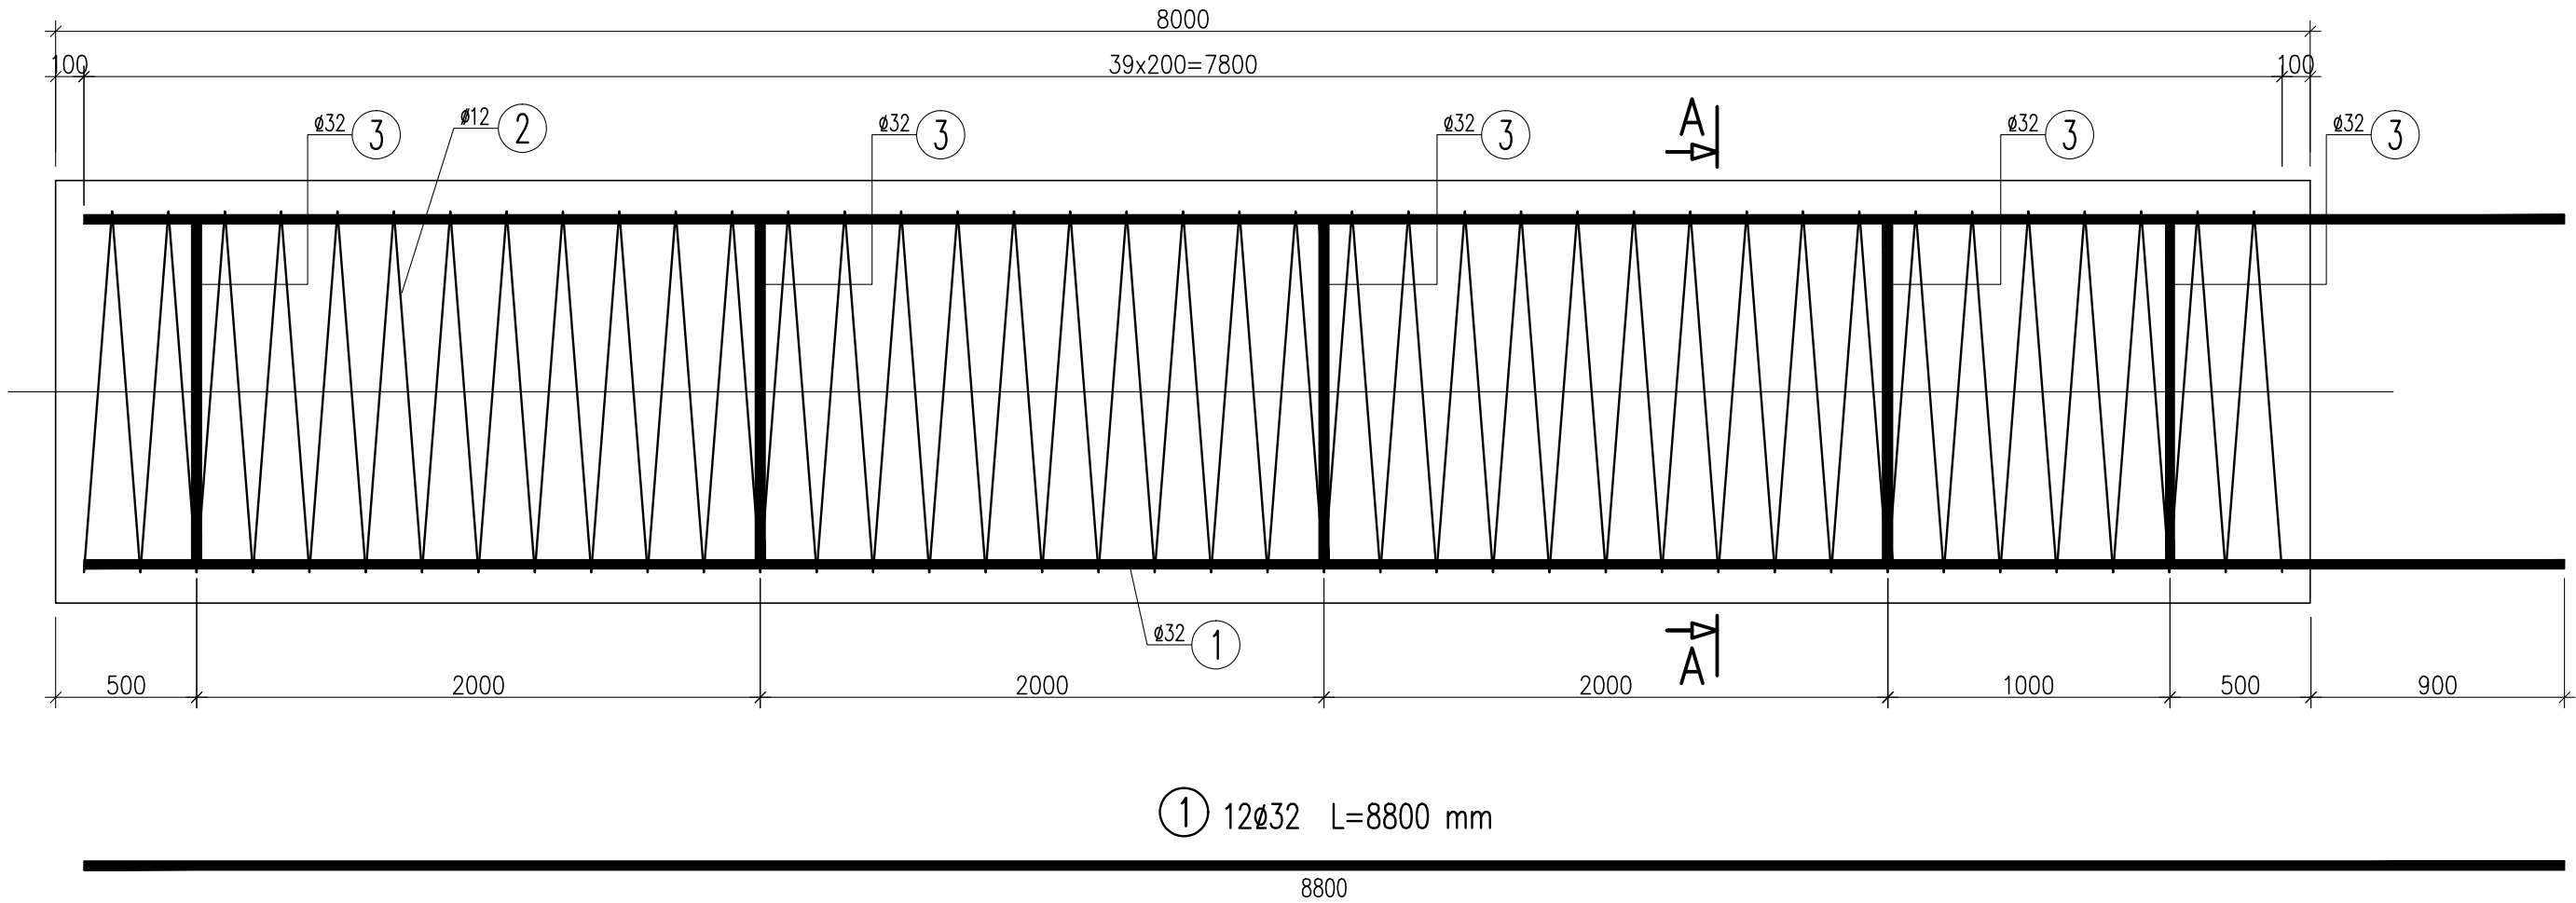

A-A

1:25

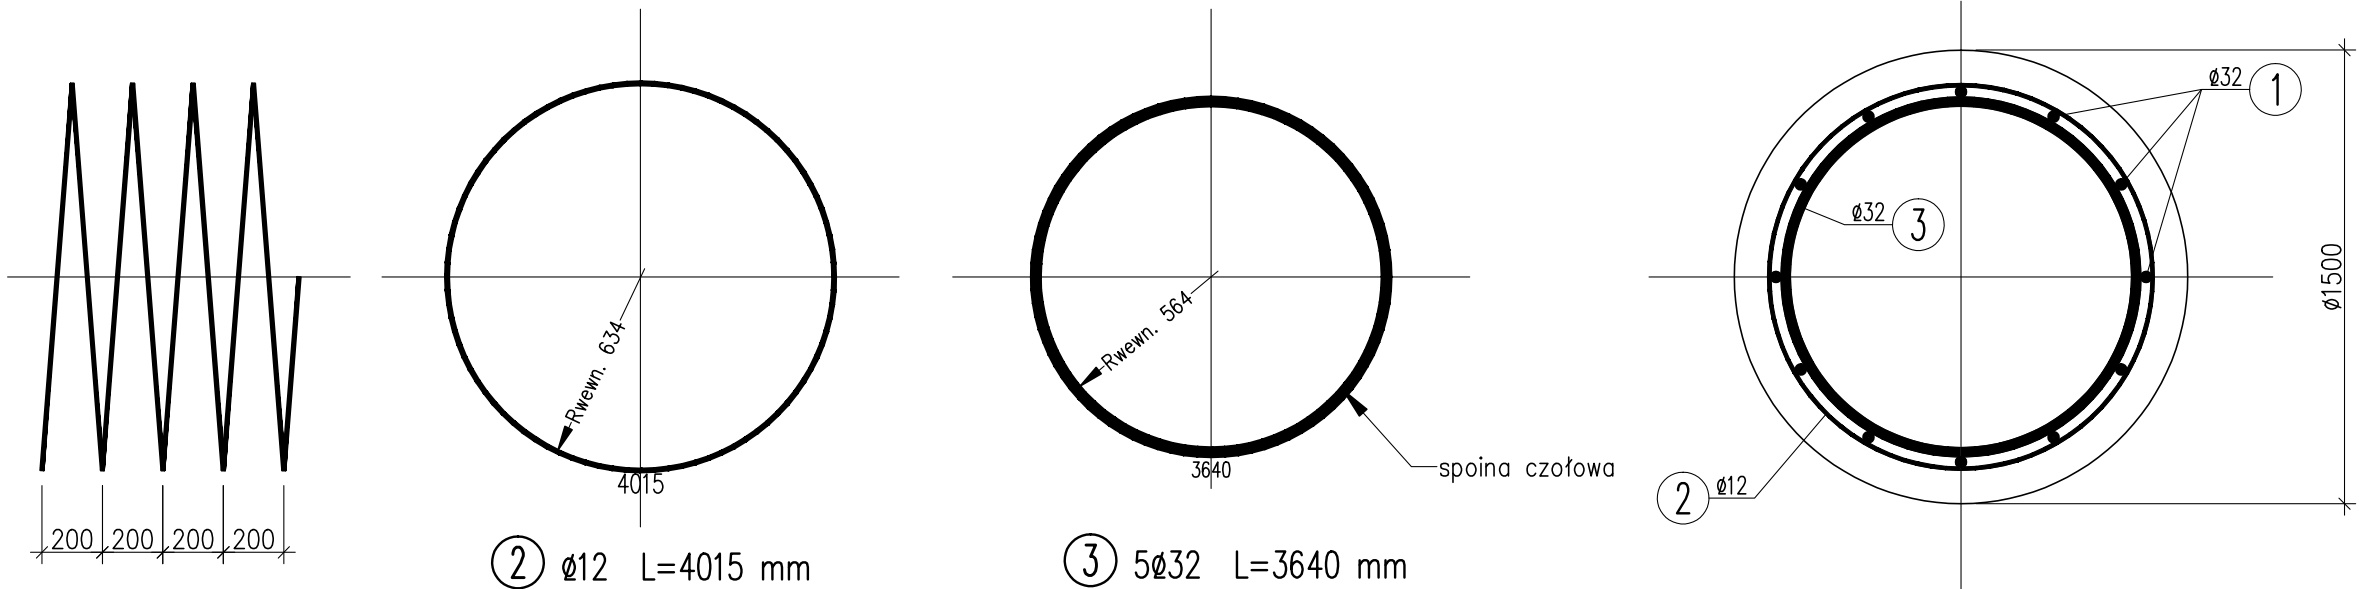

		<b>MOST KOMPLEKS</b> Rafał Pík		tel.: +48 504 674 595 www.mostkompleks.pl e-mail: mik@mostkompleks.pl					
INWESTOR:		ul. ZIELONA 43, 34–350 WĘGIERSKA GÓRKA							
NAZWA OPRACOWANIA:		PRZEBUDOWA UKŁADU DROGOWEGO WRAZ Z OBIEKTEM MOSTOWYM W CIĄGU UL. MAJORA KAZIMIERZA CZARKOWSKIEGO W CIŚCU, GMINA WĘGIERSKA GÓRKA NR 596084S							
STADIUM: PW		TYTUŁ RYSUNKU: PODPORY PAL D=1,50m, L=8m		DATA: LIPEC 2021					
FUNKCJA:		IMIĘ I NAZWISKO:		UPRAWNIENIA/SPECJALNOŚĆ:		PODPIS:		SKALA: 1:25	
PROJEKTANT:		mgr inż. Rafał Pík		SLK/1109/PWOM/05 mostowa				NR RYS.	
SPRAWDZAJĄCY:		mgr inż. Mariusz Żywioł		1/2001 UW K–ce				P0.09	