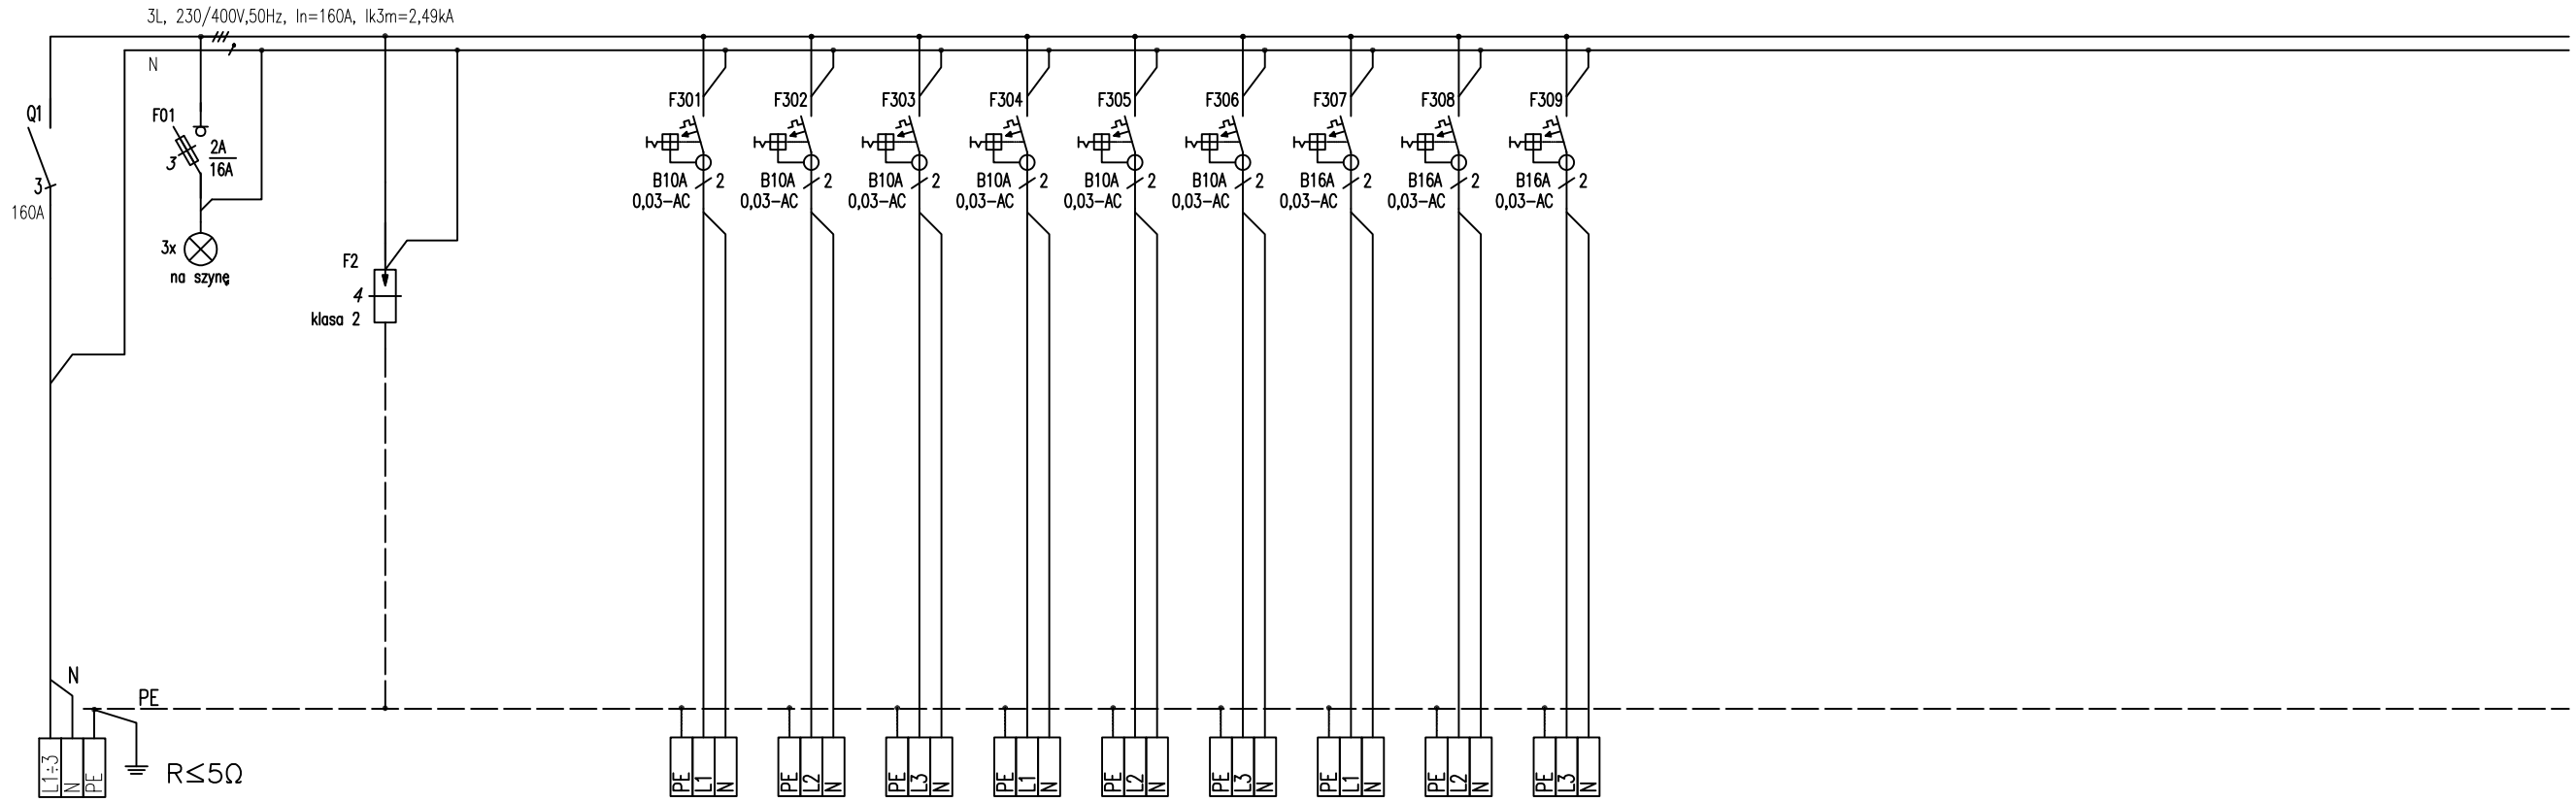

NUMER OBWODU	TG/F5	–		
TYP LINII	N2XH-J 5x4	–		
MOC ZAINST.(SZCZYT) [kW]	0,3 (0,3)	–		
ILOŚĆ ODB.	–	–		
NAZWA ODBIORU	Zasilanie z TG/F5	Sygnalizacja obecności napięcia na elewacji szafy	Ochrona przepięciowa ogranicznik klasy 2	

TB-6/301	302	303	304	305	306	307	308	309
N2XH-J 3x1,5	N2XH-J 3x1,5	N2XH-J 3x1,5	N2XH-J 3x1,5	N2XH-J 3x1,5	N2XH-J 3x1,5	-- --	-- --	-- --
0,05	0,05	0,05	0,05	0,05	0,05	--	--	--
1	1	1	1	1	1	--	--	--
Zasilanie pompy obiegowej	Zasilanie pompy obiegowej	Zasilanie pompy obiegowej	Zasilanie pompy obiegowej	Zasilanie pompy obiegowej	Zasilanie pompy obiegowej	Rezerwa	Rezerwa	Rezerwa

UWAGI:

1. *Uklad pracy instalacji: TN-S, 230/400V, 50Hz.*
2. *Ochrona przeciwporażeniowa: Samoczynne Wyłączenie Zasilania*
3. *Dodatkowa ochrona przeciwporażeniowa: wyłączniki różnicowopradowe*
4. *Typ obudowy – natynkowa, IP54, II klasa ochronności.*
5. *Wyprowadzenie obwodów poprzez zaciski.*
6. *Stosować aparaturę modułową o zdolności łączeniowej 6kA*
7. *Pozostawić rezerwę miejsca 30%*

rewizja:	opis rewizji:	data:	podpis:

biuro projektów:	AGA ELEKTRO AGA-ELEKTRO s.c. 43-382 Bielsko Biała, ul. 1 Dywizji Pancernej 45/201 tel. +48 606 129 303, +48 728 871 442 e-mail: biuro@aga-elektro.pl www.aga-elektro.pl		
projektant:	inż. Grzegorz Grzesicki nr upr. bud. SLK/5731/PWOE/14	data: 01.2022	podpis:
sprawdzający:	mgr inż. Jarosław Śledź nr upr. bud. SLK/3908/PWOE/11	data: 01.2022	podpis:
inwestor:	GMINA WĘGIERSKA GÓRKA, 34-350 WĘGIERSKA GÓRKA, UL. ZIELONA 43		
obiekt / temat:	**PROJEKT OBIEKTÓW REKREACYJNO-WYPOCZYNKOWYCH W WĘGIERSKIEJ GÓRCE, UL. 3-GO MAJA, DZ. NR 1075/11, 1075/10, 1075/5**		
faza projektu:	**PROJEKT TECHNICZNY**		
treść rysunku:	**SCHEMAT TABLICY BEZPIECZNIKOWEJ TB-6**		

branża:	nr projektu	data wydania	skala	nr rysunku	arkusz	rewizja
ELEKTRYCZNA	**2109-6**	**01.2022**	**- : -**	**E-18**	**1/1**	**0**

Niniejszy projekt chroniony jest prawem autorskim. Rysunek ten ani żaden jego fragment nie mogą być zmieniane, reprodukowane, powielane, lub wykorzystywane do żadnych innych celów bez pisemnej zgody autora projektu.