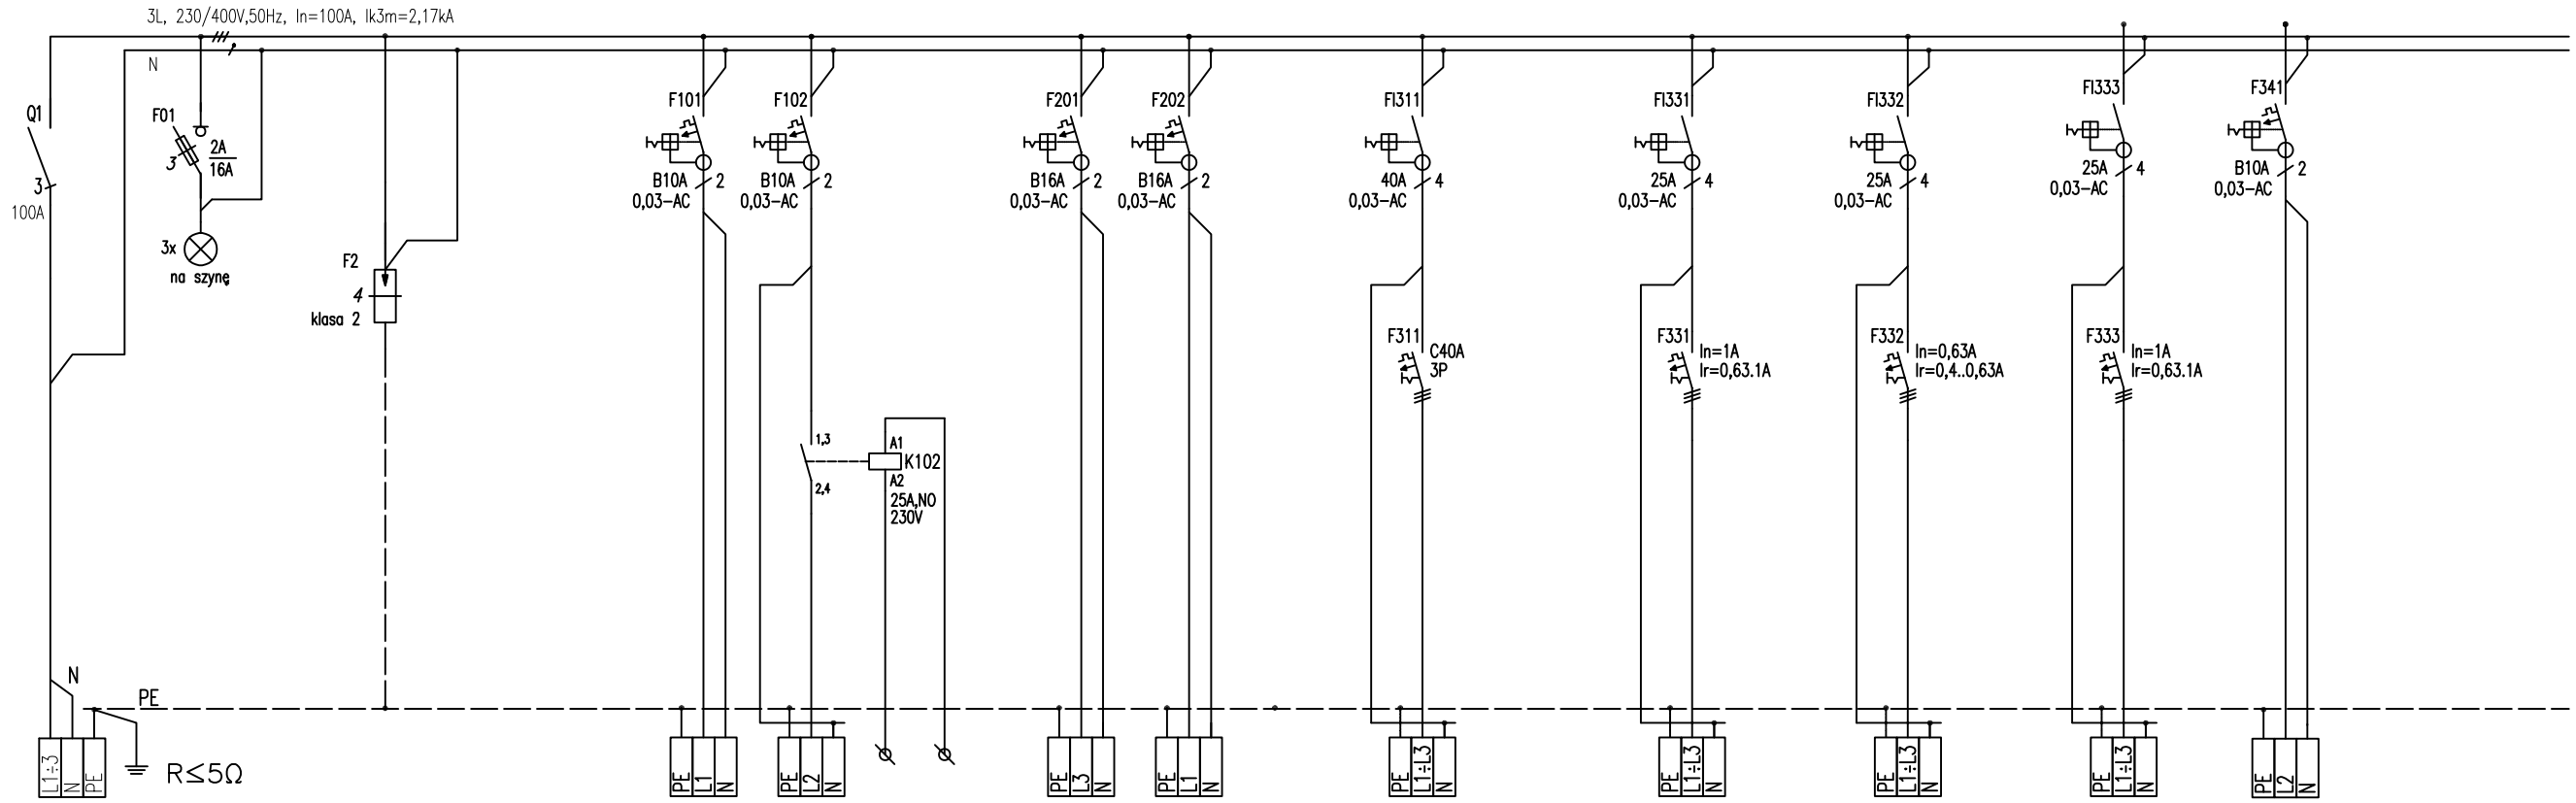

NUMER OBWODU	TG/F3	–		
TYP LINII	N2XH-J 5x10	–		
MOC ZAINST.(SZCZYT) [kW]	18,3 (14,7)	–		
ILOŚĆ ODB.	–	–		
NAZWA ODBIORU	Zasilanie z TG/F3	Sygnalizacja obecności napięcia na elewacji szafy	Ochrona przepięciowa ogranicznik klasy 2	

TB-3/101	102	
N2XH-J 3x1,5	N2XH-J 3x1,5	N2XH-J 2x1,5
0,343	0,073	–
16	4	–
Oświetlenie podstawowe i awaryjne (pom. 0.60-0.66)	Oświetlenie podstawowe – zewn.	Sterowanie z zegara astronomicznego zlokalizowanego w RGnN

201	202
N2XH-J 3x2,5	N2XH-J 3x2,5
1,0	1,2
5	6
Gniazda wtyczkowe ogólne (pom. 0.60-0.62)	Gniazda wtyczkowe ogólne (pom. 0.63-0.66)

311
N2XH-J 5x6
15,0
1
Podgrzewacz CWU /PZ4.1/

331
N2XH-J ....
0,2
1
Wentylator kanałowy wywiewny WS2 – toalety zewn. D

332
N2XH-J ....
0,1
1
Wentylator kanałowy wywiewny WS3 – toalety zewn. NP

333
N2XH-J ....
0,2
1
Wentylator kanałowy wywiewny WS4 – toalety zewn. M

341
N2XH-J 3x1,5
0,03
3
Zasilanie wpustów dachowych

UWAGI:

1. *Uklad pracy instalacji: TN-S, 230/400V, 50Hz.*
2. *Ochrona przeciwporażeniowa: Samoczynne Wyłączenie Zasilania*
3. *Dodatkowa ochrona przeciwporażeniowa: wyłączniki różnicowopradowe*
4. *Typ obudowy – podtynkowa, IP30, I klasa ochronności.*
5. *Wyprowadzenie obwodów poprzez zaciski.*
6. *Stosować aparaturę modułową o zdolności łączeniowej 6kA*
7. *Pozostawić rezerwę miejsca 30%*

rewizja:	opis rewizji:	data:	podpis:

biuro projektów:	AGA ELEKTRO AGA-ELEKTRO s.c. 43-382 Bielsko Biała, ul. 1 Dywizji Pancernej 45/201 tel. +48 606 129 303, +48 728 871 442 e-mail: biuro@aga-elektro.pl www.aga-elektro.pl		
projektant:	inż. Grzegorz Grzesicki nr upr. bud. SLK/5731/PWOE/14	data: 01.2022	podpis:
sprawdzający:	mgr inż. Jarosław Śledź nr upr. bud. SLK/3908/PWOE/11	data: 01.2022	podpis:
inwestor:	GMINA WĘGIERSKA GÓRKA, 34-350 WĘGIERSKA GÓRKA, UL. ZIELONA 43		
obiekt / temat:	**PROJEKT OBIEKTÓW REKREACYJNO-WYPOCZYNKOWYCH W WĘGIERSKIEJ GÓRCE, UL. 3-GO MAJA, DZ. NR 1075/11, 1075/10, 1075/5**		
faza projektu:	**PROJEKT TECHNICZNY**		
treść rysunku:	**SCHEMAT TABLICY BEZPIECZNIKOWEJ TB-3**		

branża:	nr projektu	data wydania	skala	nr rysunku	arkusz	rewizja
ELEKTRYCZNA	**2109-6**	**01.2022**	**- : -**	**E-15**	**1/1**	**0**

Niniejszy projekt chroniony jest prawem autorskim. Rysunek ten ani żaden jego fragment nie mogą być zmieniane, reprodukowane, powielane, lub wykorzystywane do żadnych innych celów bez pisemnej zgody autora projektu.